





REVITALIZACE KOUPALIŠTĚ LHOTKA
SPORTOVNÍ CENTRUM S LEZECKOU STĚNOU

LIBOR OLIVER BLAŽEK
129ATV2, A-302, 2013/2014
KOPŘIVA M., PAROUBKOVÁ J., VECKO J.

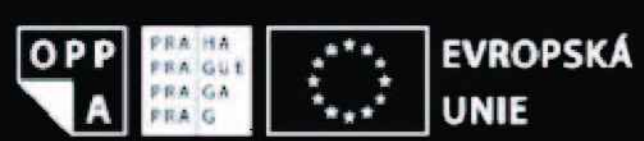


EVROPSKÝ SOCIÁLNÍ FOND: PRAHA A EU - INVESTUJE DO VAŠÍ BUDOUCNOSTI

FAKULTA STAVEBNÍ ČVUT V PRAZE - STUDIJNÍ PROGRAM ARCHITEKTURA A STAVITELSTVÍ

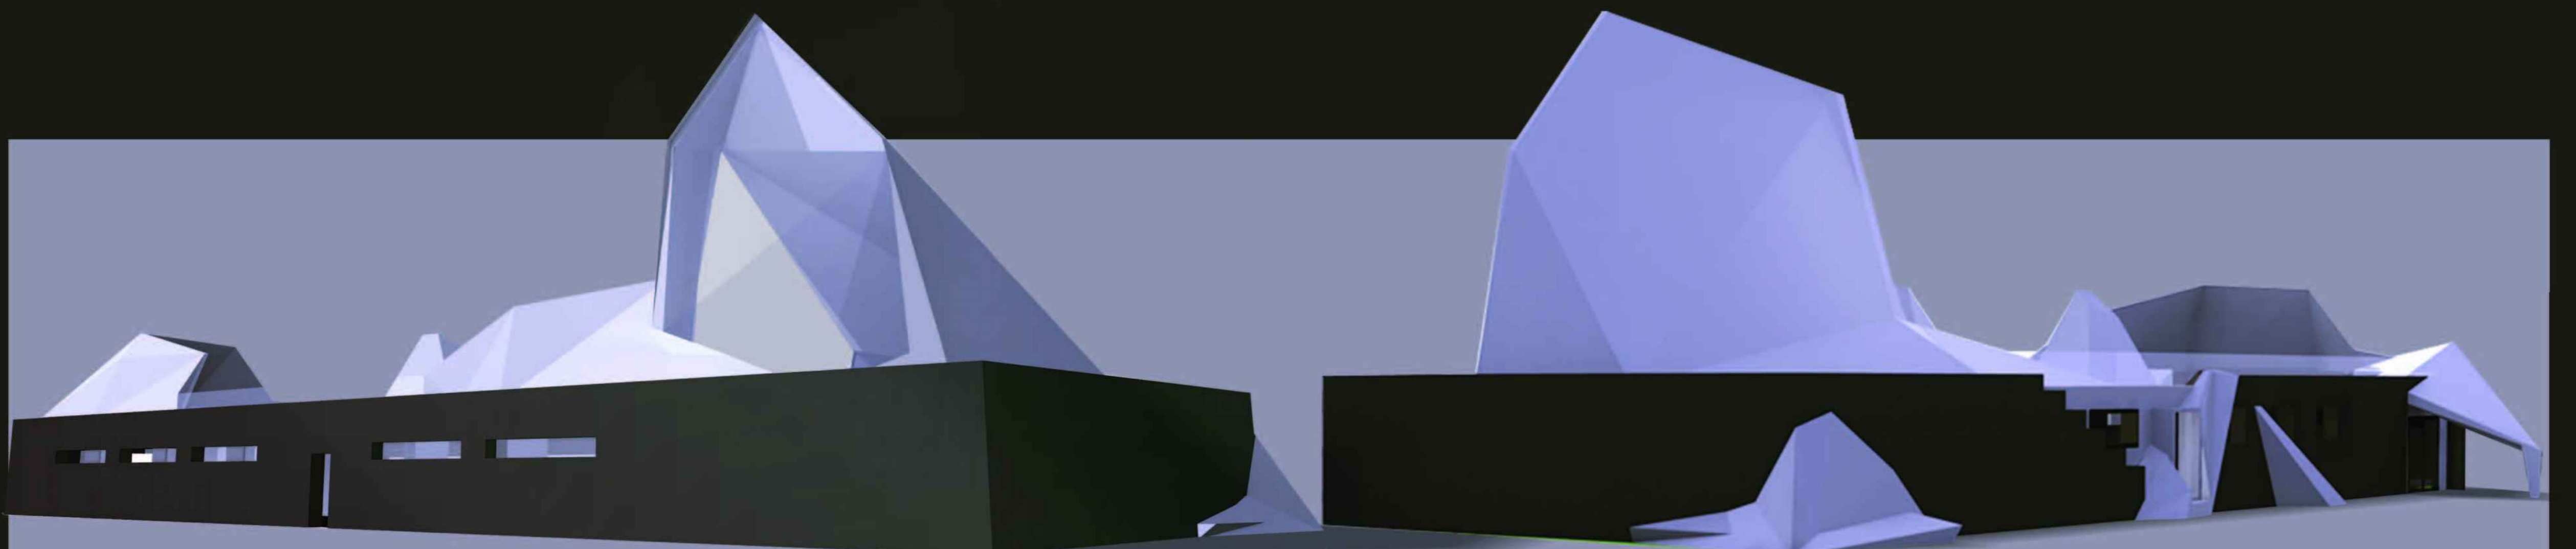

DETAIL

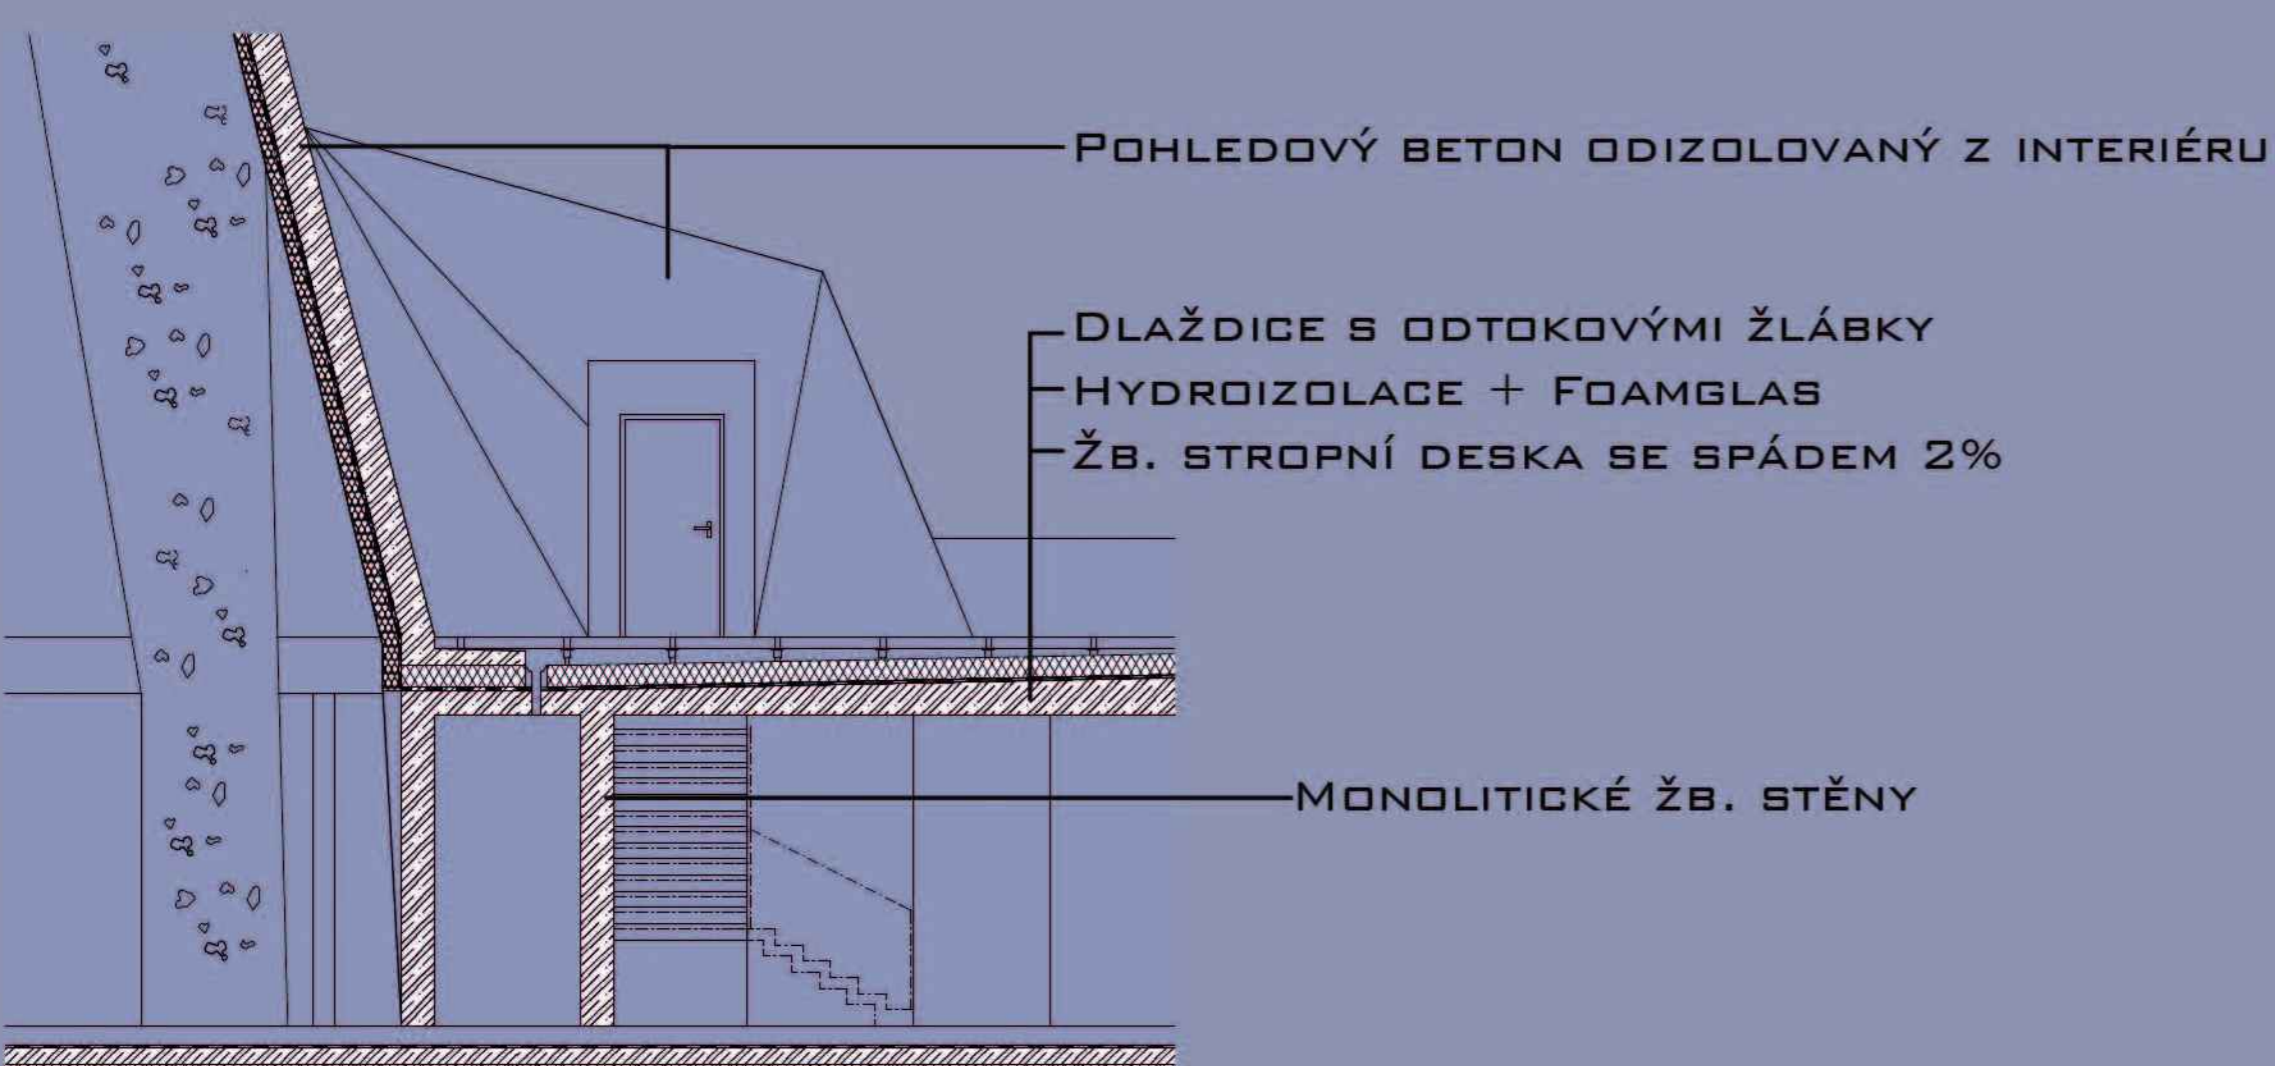

PROSKLENÁ SVISLÁ STĚNA S HLINÍKOVÝM RÁMEM A INTEGROVANÝM ROLETOVÝM SYSTÉMEM OKNA
PRO MOŽNOST STAŽENÍ PO DOBU LETNÍHO OBDOBÍ, PRO DOSAŽENÍ EFEKTU „VENKOVNÍHO LEZENÍ“

POHLEDVÝ BETON ODIZOLOVANÝ Z INTERIÉRU


DLAŽDICE S ODTOKOVÝMI ŽLÁBKY
HYDROIZOLACE + FOAMGLAS
ŽB. STROPNÍ DESKA SE SPÁDEM 2%

MONOLITICKÉ ŽB. STĚNY

OBVODOVÁ ŽB.
MONOLITICKÁ STĚNA

OBLOŽENÍ OBVODOVÉ ZDI JE Z GABIONOVÝCH KLEČÍ VYPLNĚNÝCH KAMENIVEM

GABION

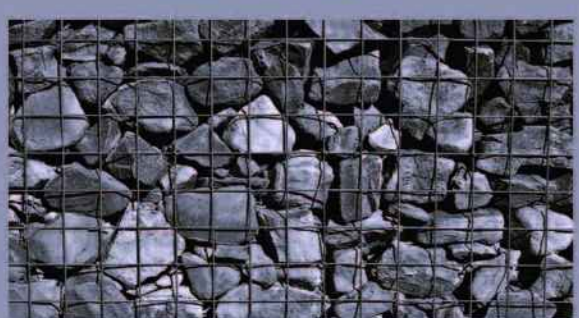

PARAPET JE VYKONZOLOVÁN A OPLECHOVÁN

FASÁDNÍ DOPLŇKY JSOU NEZÁVISLÉ NA NOSNÉ KONSTRUKCI

OKNA DO ČÁSTI S POSILOVNOU

VÝCHODNÍ POHLED

ZÁPADNÍ POHLED

