

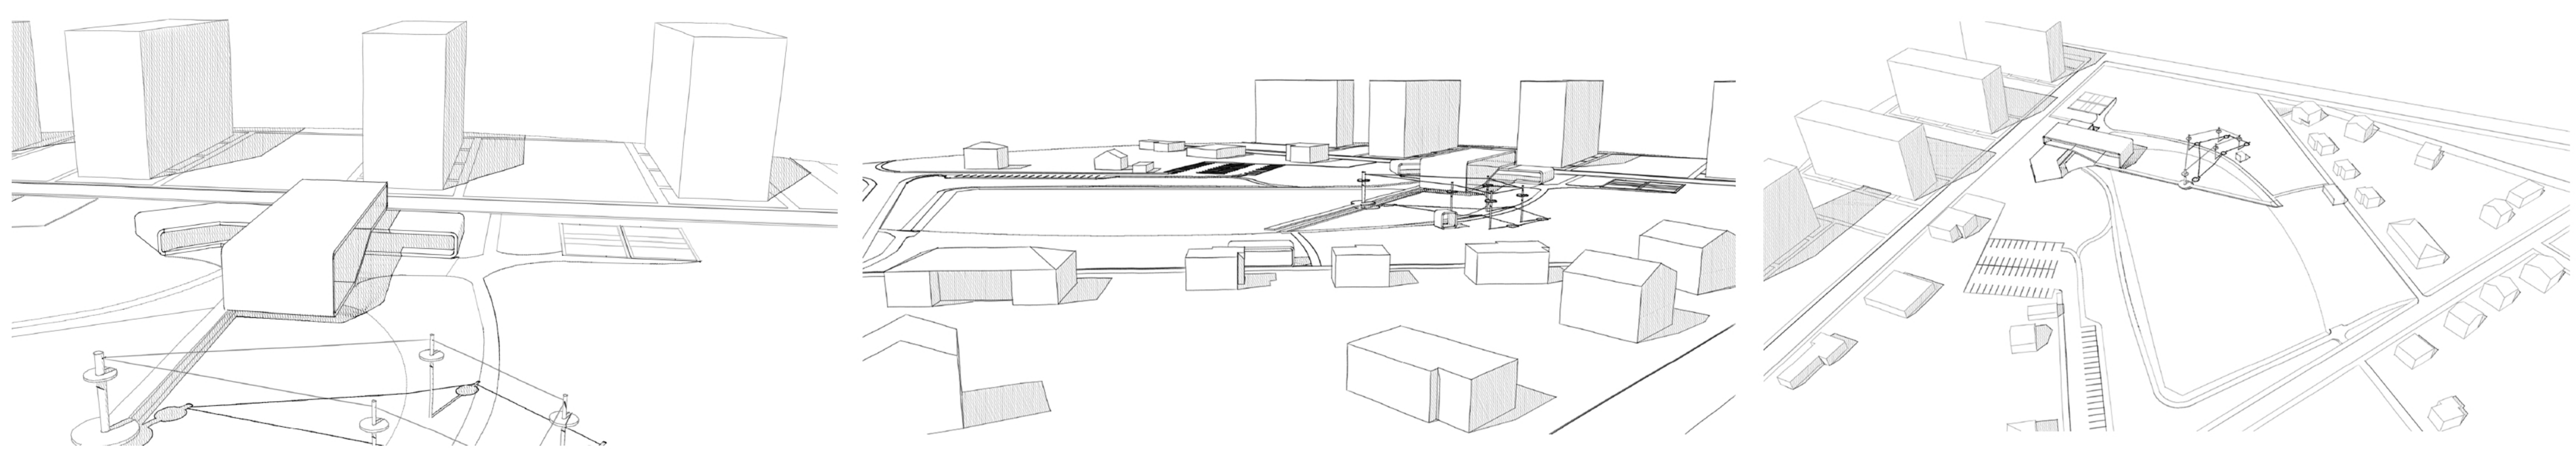


SCHÉMA ZPRACOVÁNÍ PROSTORU KOUPALIŠTĚ

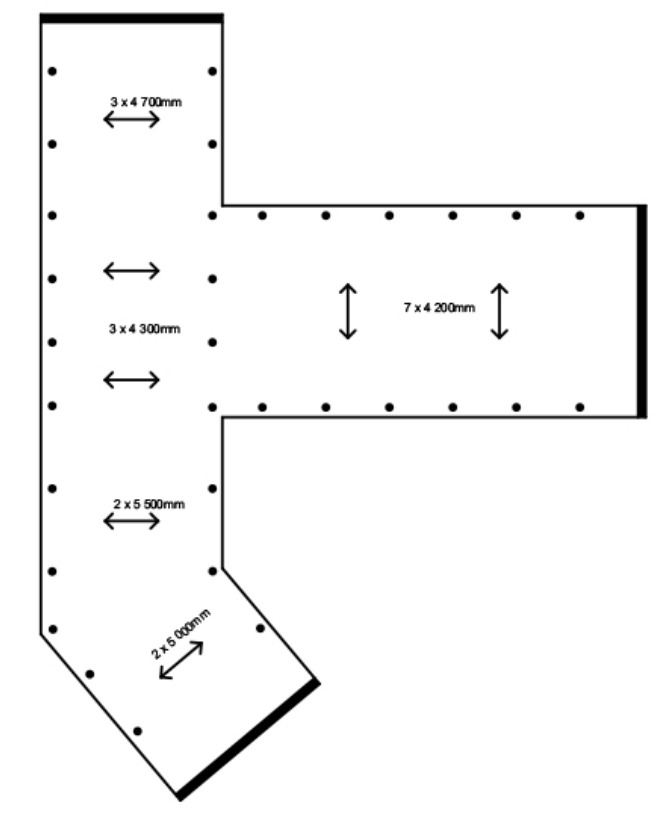

ŘEZ A-A' - 1:100

KONSTRUKČNÍ SCHÉMA

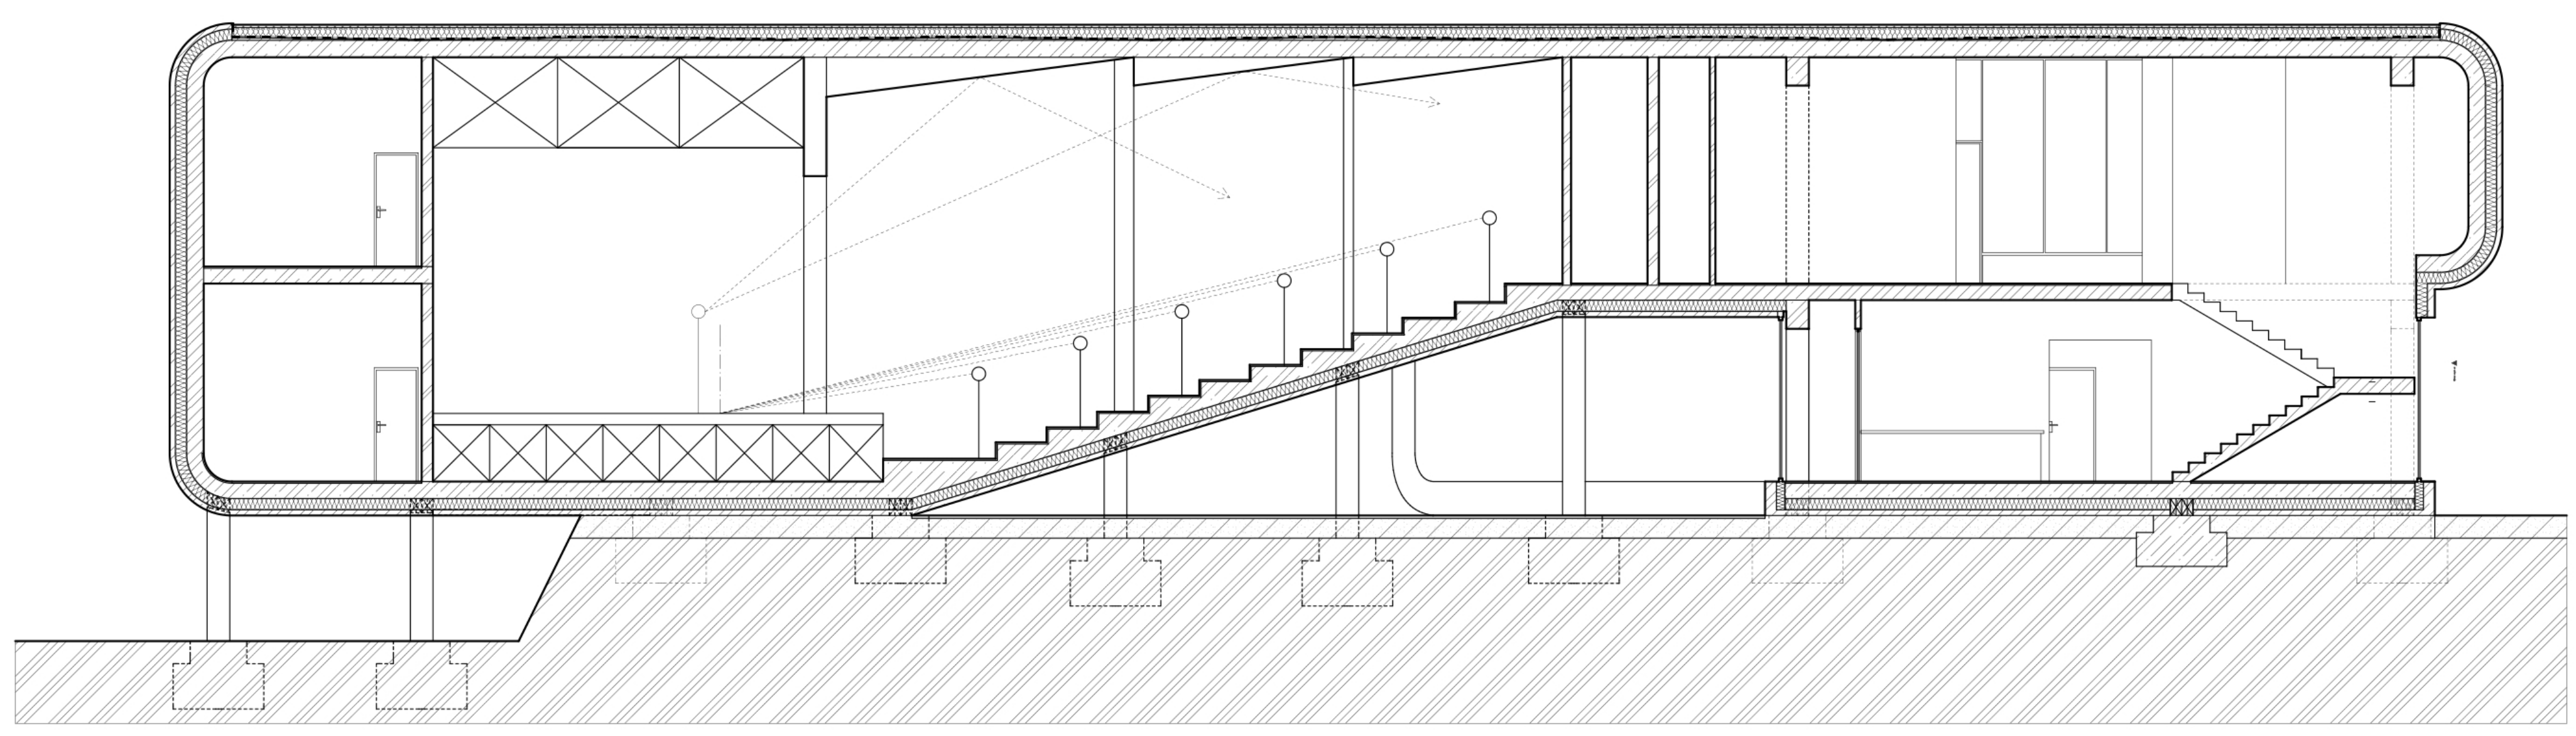

VIZUALIZACE

