


Souhlasné stanovisko ve smyslu
§77 odst. 1 c) a 2 b), z.č. 361/2000 Sb.
a §25 odst. 1 a 6c), zak. č. 13/1997 Sb.

Policie České republiky
Krajské ředitelství policie hl. m. Prahy
Odbor služby dopravní policie
140 00 Praha 4, Kongresová 2



CJ. KRPA: 187416-1 (CJ-2024-0000DZ)
Dne: 27-06-2024 plk. Mgr. Jiří Dušek
vedoucí odboru
z r. kpt. Ing. Martin Jurina

MÍSTNÍ ÚPRAVA PROVOZU, KTERÁ BUDE V ROZPORU S PŘECHODNOU ÚPRAVOU
PROVOZU BUDE ZNEPLATNĚNA

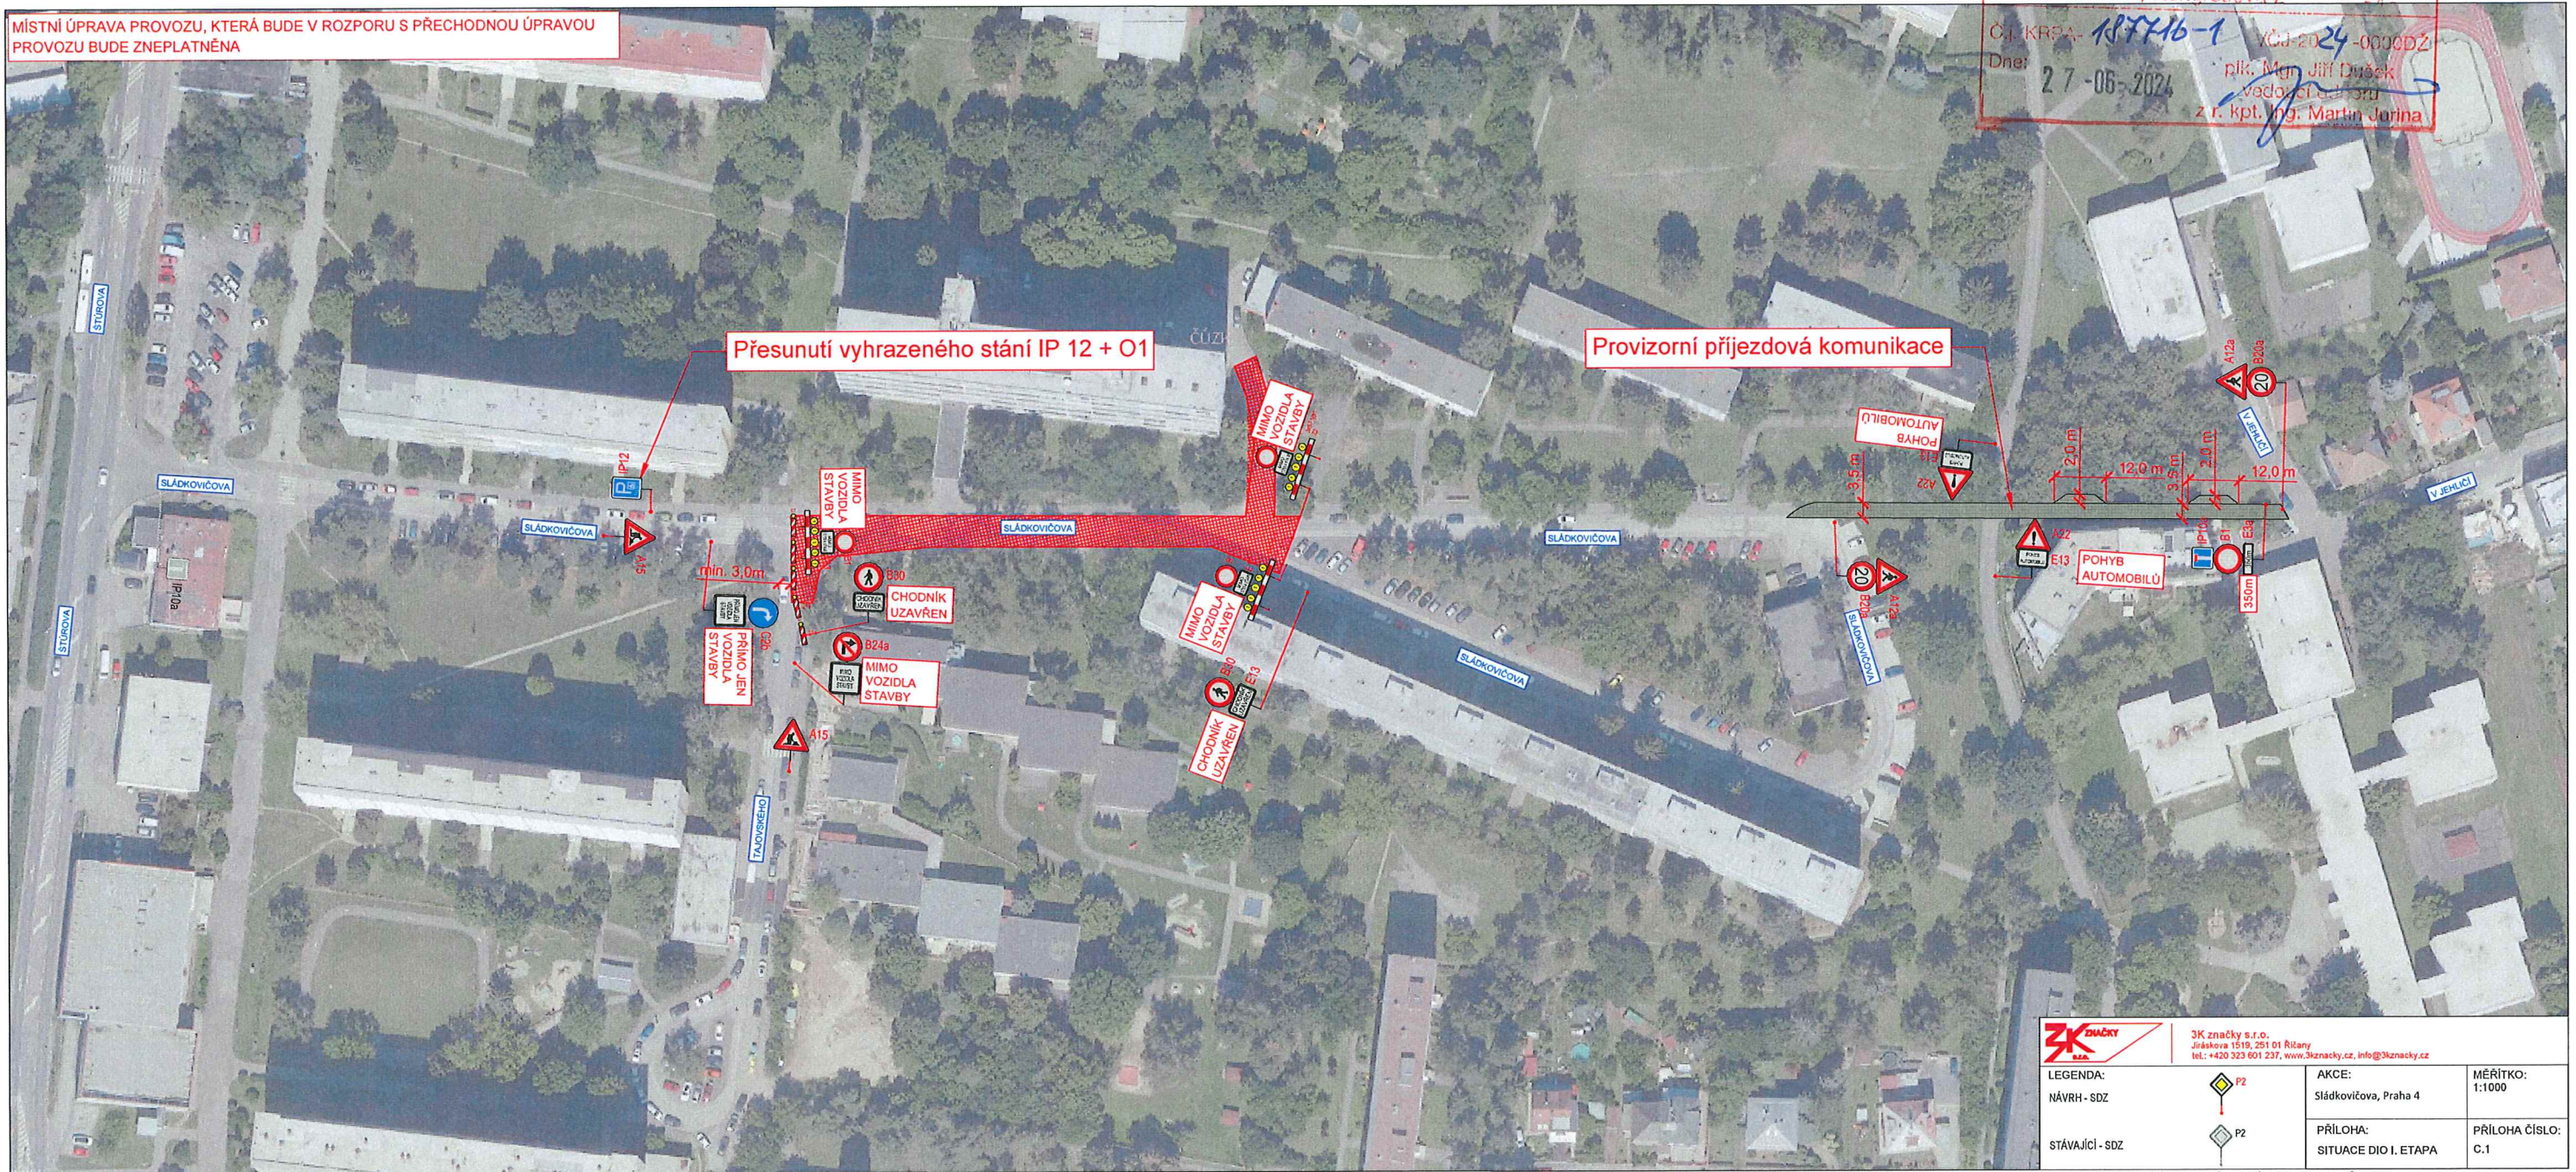

		3K značky s.r.o. Jiřáskova 1519, 251 01 Říčany tel. +420 323 601 237, www.3kzacky.cz, info@3kzacky.cz	
LEGENDA: NÁVRH - SDZ STÁVAJÍCÍ - SDZ		AKCE: Sládkovičova, Praha 4 PŘÍLOHA: SITUACE DIO I. ETAPA	MĚŘITKO: 1:1000 PŘÍLOHA ČÍSLO: C.1

KOPIROVÁNÍ A ROZMNOŽOVÁNÍ POUZE PO PŘEDCHOZÍM SOUHLASÍ 3K ZNAČKY s.r.o.


MÍSTNÍ ÚPRAVA PROVOZU, KTERÁ BUDE V ROZPORU S PŘECHODNOU ÚPRAVOU PROVOZU BUDE ZNEPLATNĚNA

Souhlasné stanovisko ve smyslu §77 odst. 1 c) a 2 b), z.č. 361/2000 Sb. a §25 odst. 1 a 6c), zák. č. 13/1997 Sb.

Policie České republiky
Krajské ředitelství policie hl. m. Prahy
Odbor služby dopravní policie
140 00 Praha 4, Kongresová 2

Č.j. KRPA-187716-1/CJ-20 24/0000DŽ
Dne: 27.06.2024 plk. Mgr. Jiří Dušek
vedoucí odboru
zr. kpt. Mgr. Martin Jurina

Přesunutí vyhrazeného stání IP 12 + O1

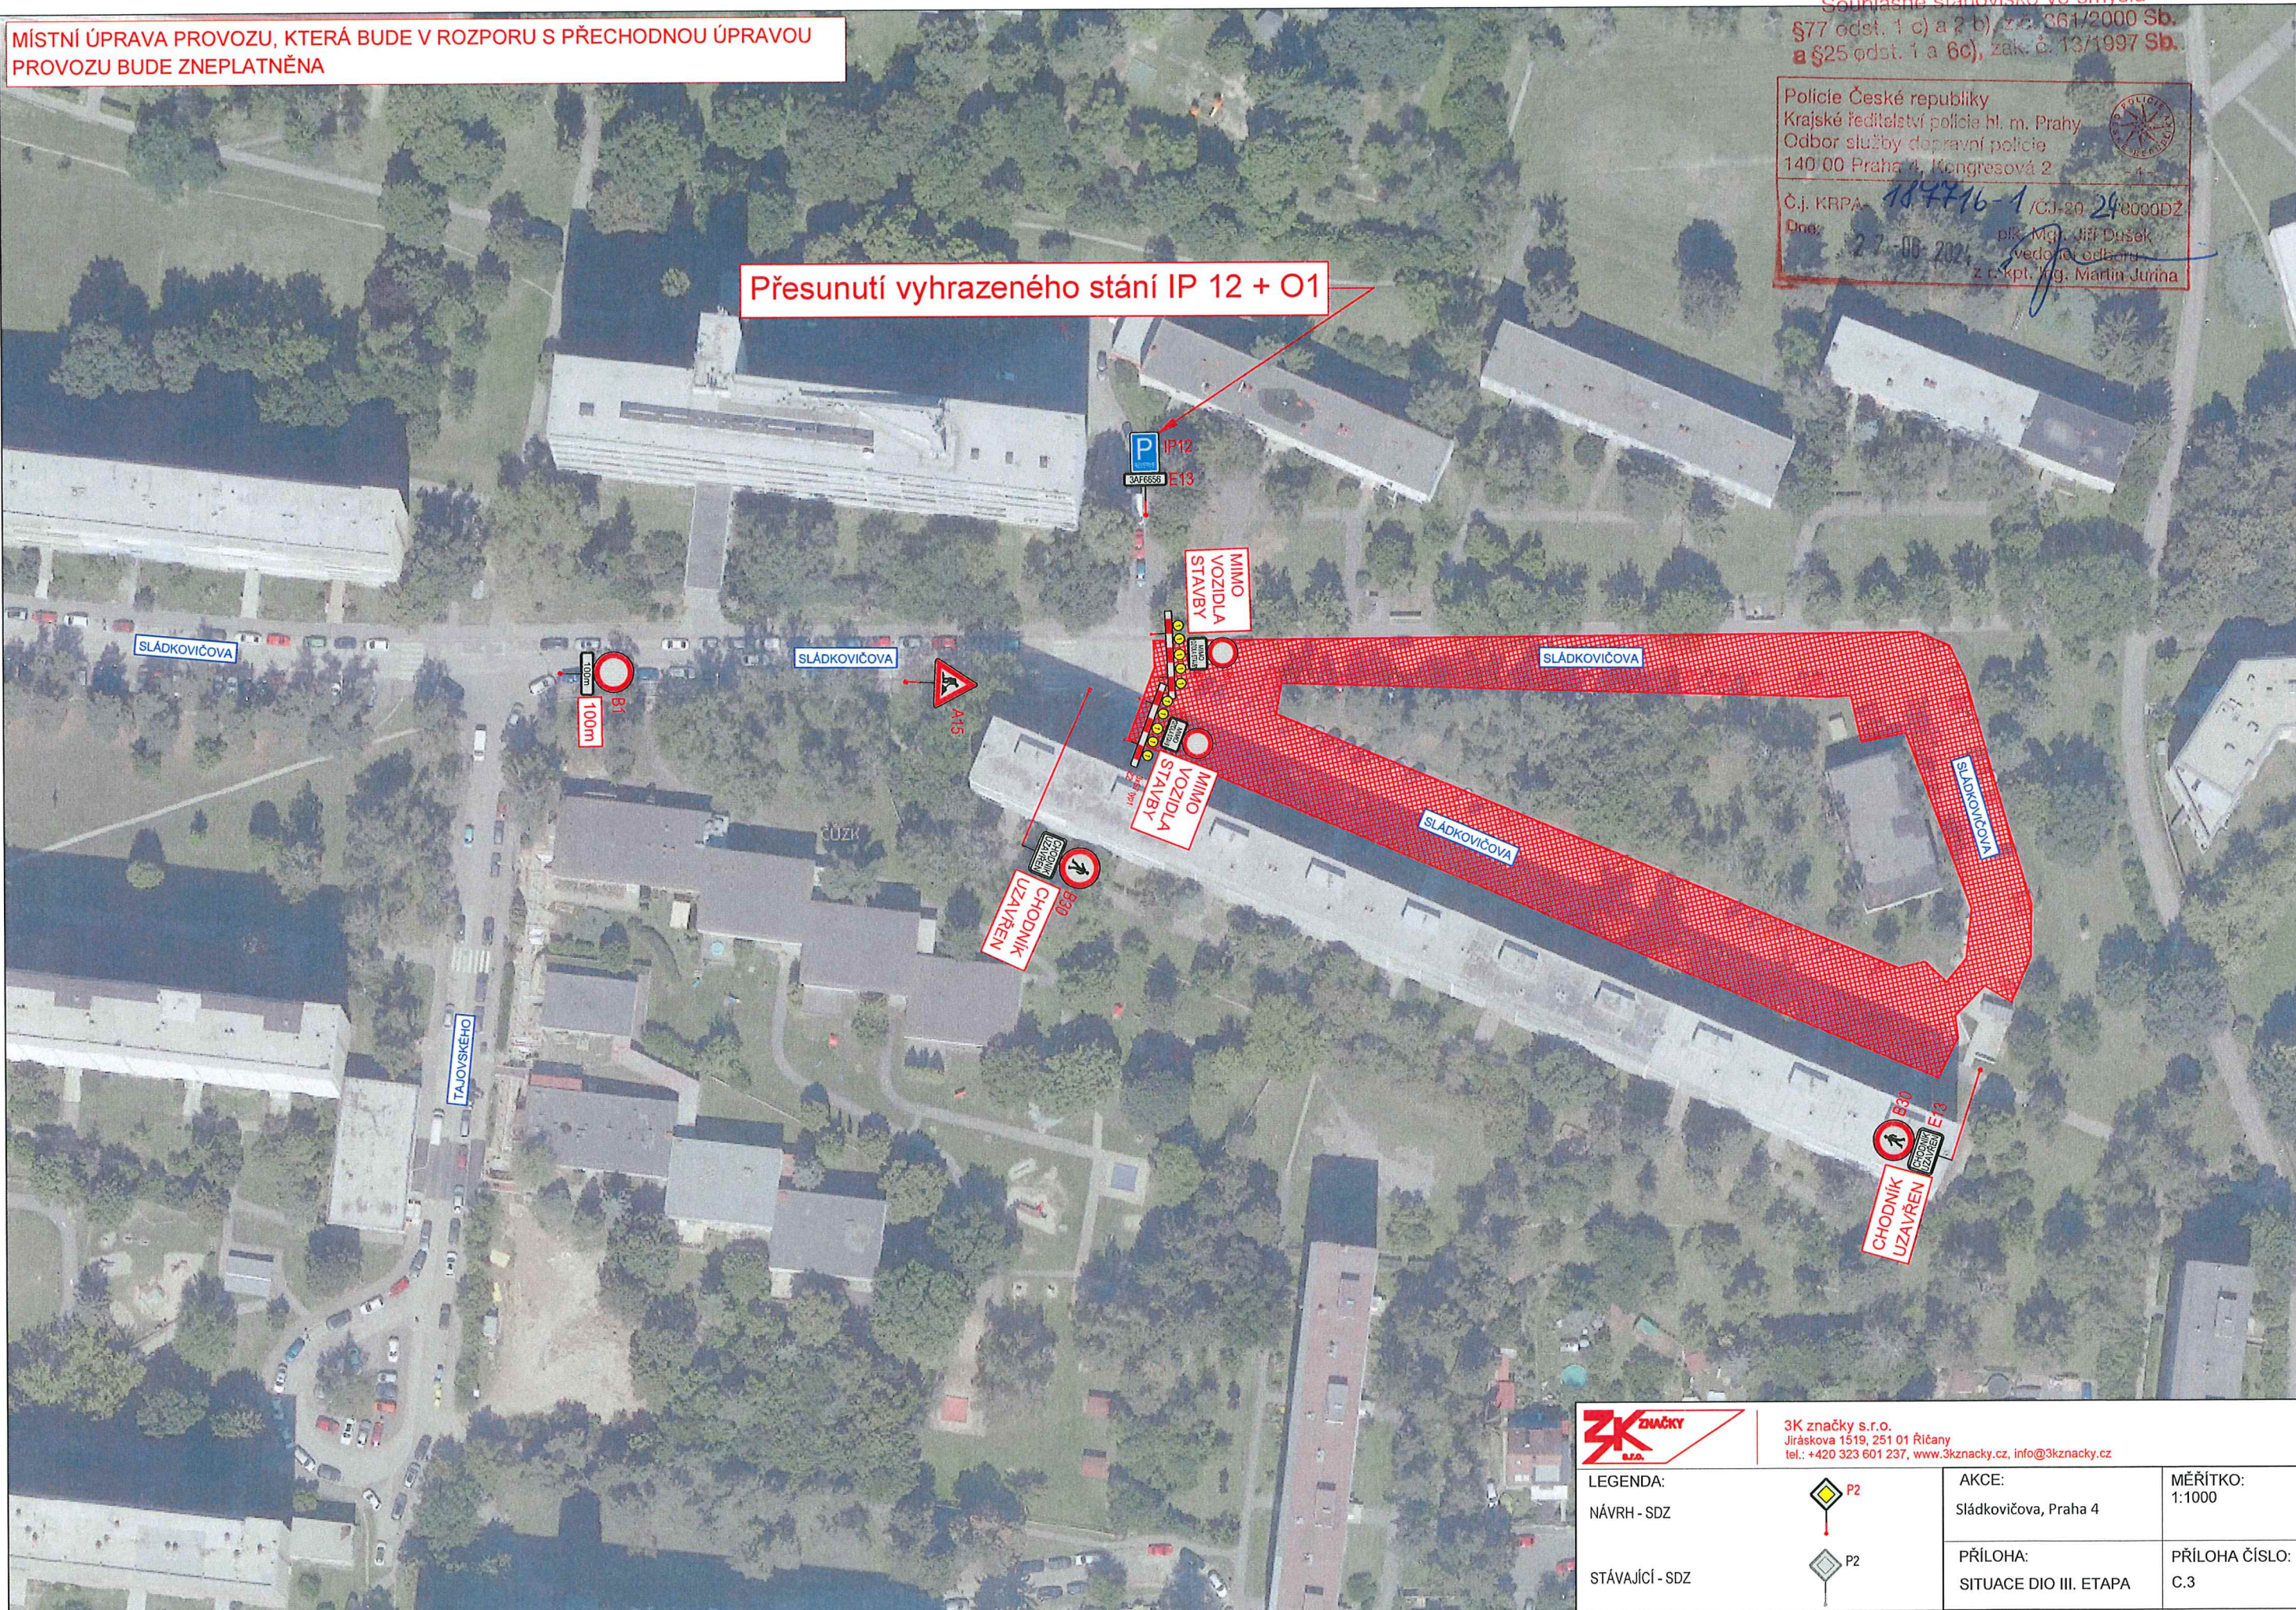

3K ZNAČKY LEGENDA: NÁVRH - SDZ STÁVAJÍCÍ - SDZ	 P2	AKCE: Sládkovičova, Praha 4	MĚŘITKO: 1:1000
	 P2	PŘÍLOHA: SITUACE DIO III. ETAPA	PŘÍLOHA ČÍSLO: C.3