


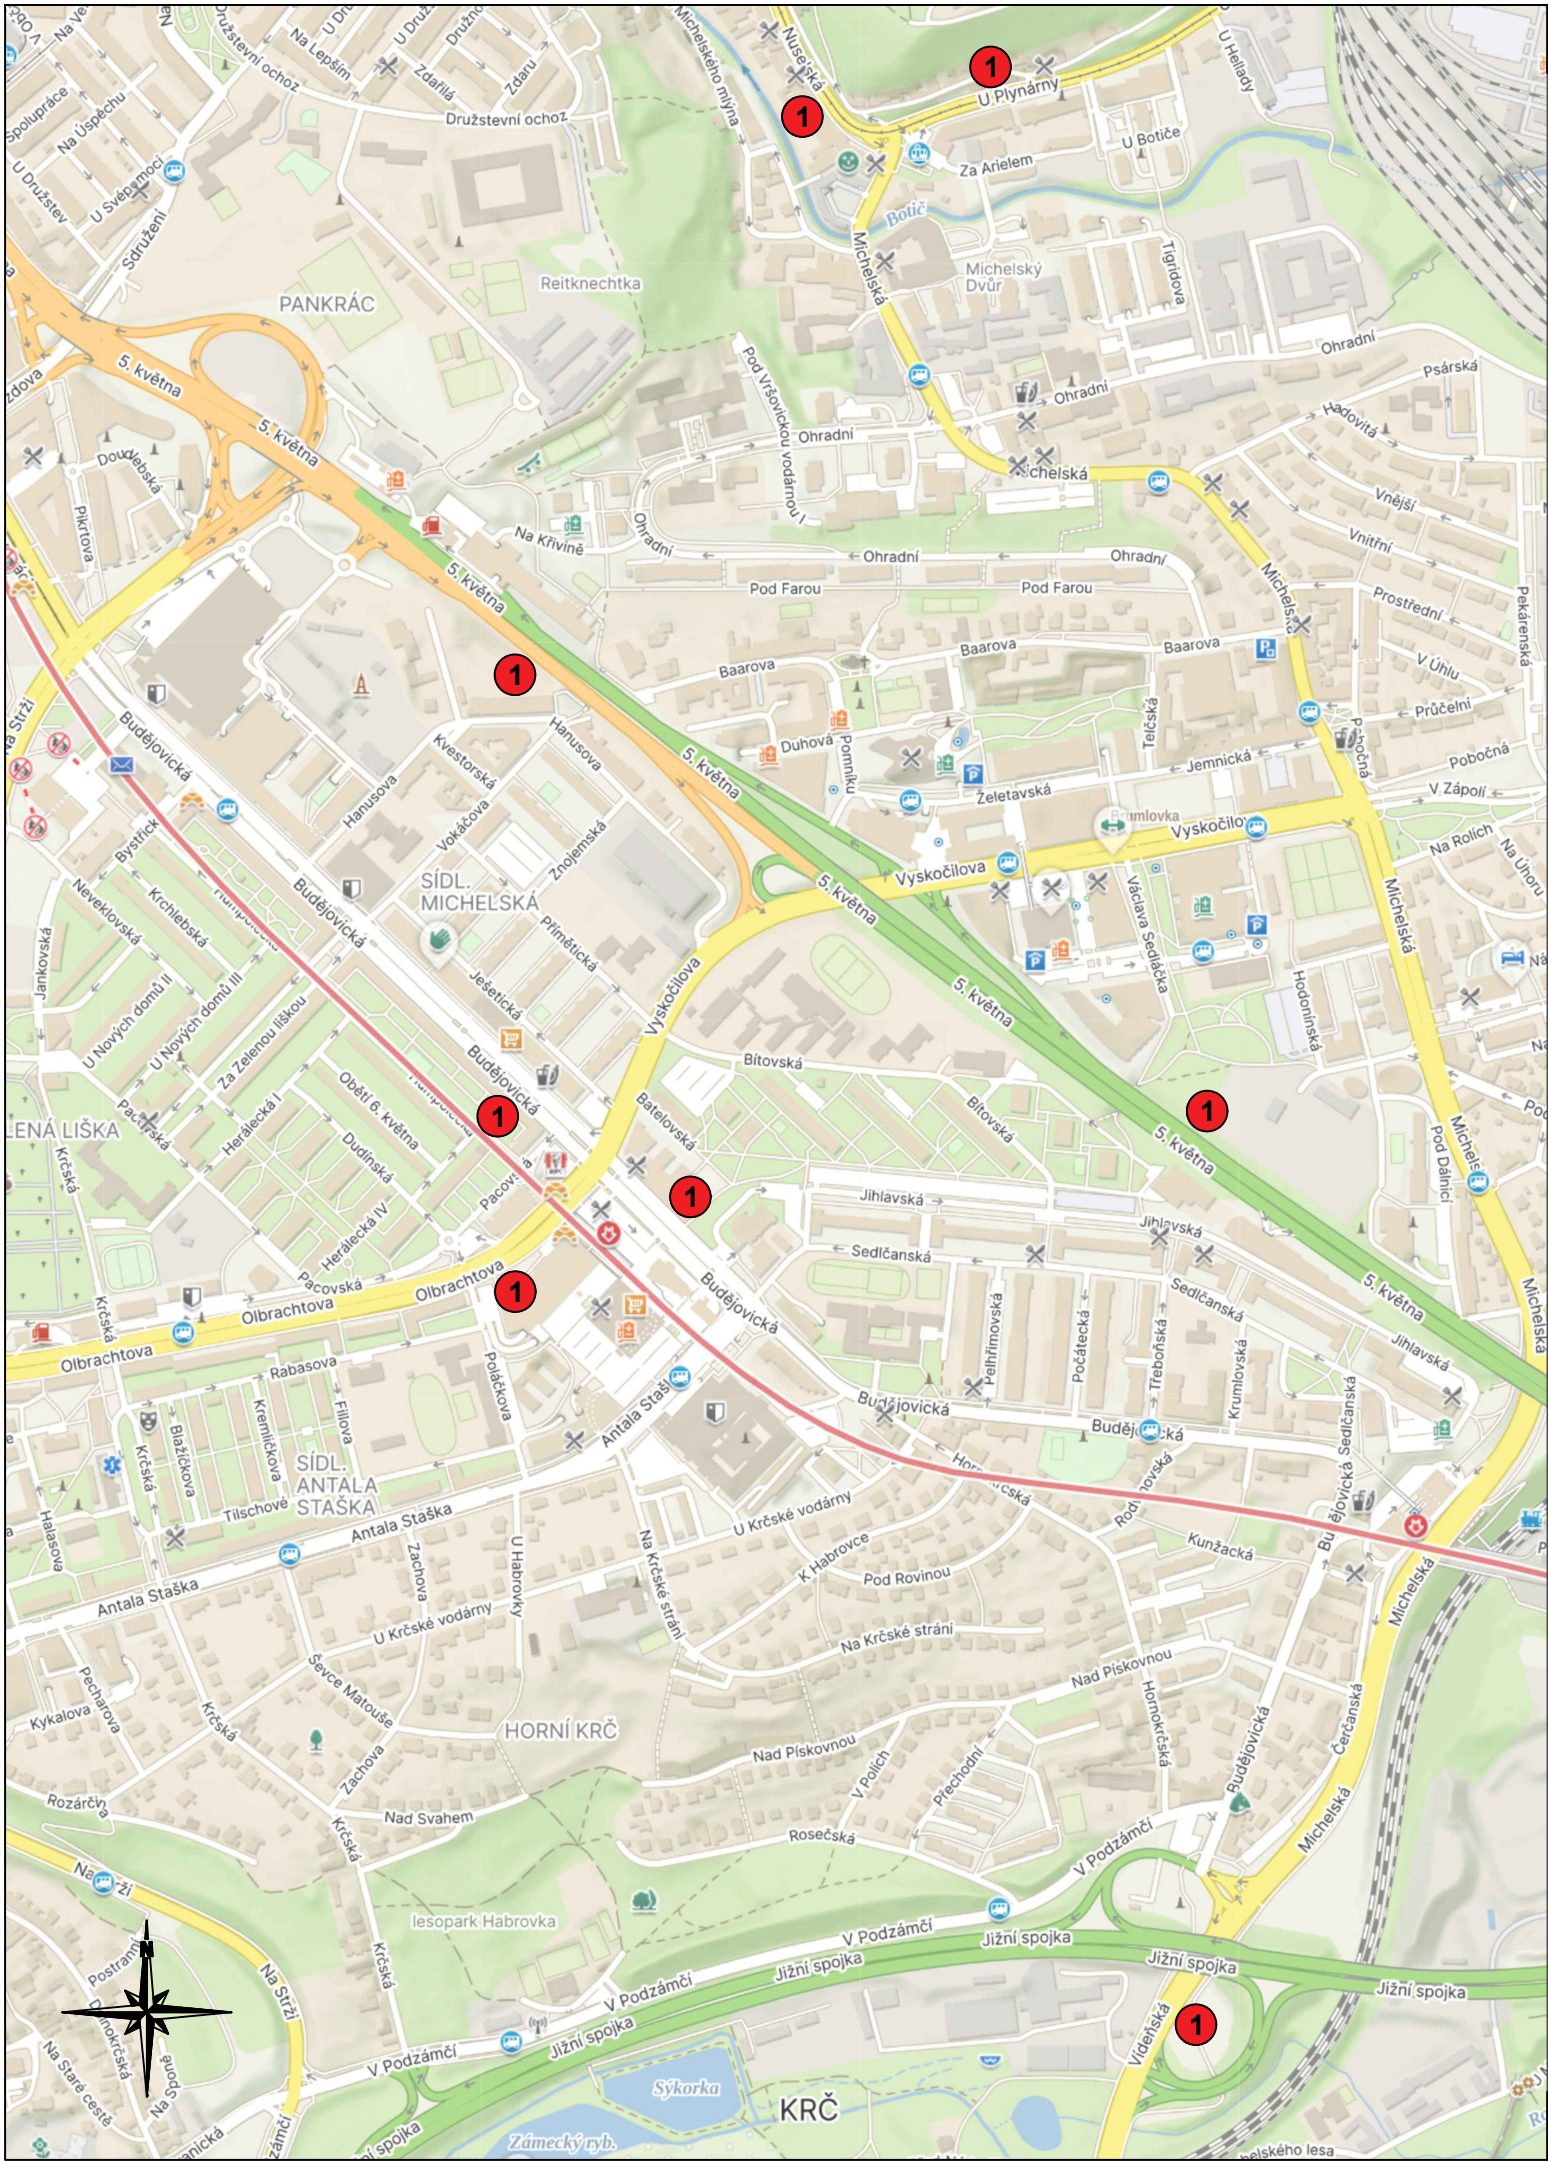

Legenda:

1

POZOR

KŘÍŽOVATKA
VYSKOČILOVA
MICHELSKÁ
PROVOZ OMEZEN

IP22 - POZOR KŘÍŽOVATKA VYSKOČILOVA
x MICHELSKÁ PROVOZ OMEZEN

Projektant: DIO Consult Prague s.r.o. U Smaltovny 245/16 170 00 Praha 7 tel.: +420 603 325 759 www.dio-consult.cz info@dio-consult.cz		Objednatel: PASSERINVEST GROUP, a. s. Ing. Jiří Kolařík Želetavská 1525/1, 140 00 Praha 4		Souprava č.:	
Investor: PASSERINVEST GROUP, a.s. 1525/1140 00 Praha 4		Název akce: Polyfunkční objekt Orion - síť Vyskočilova, Michelská, Želetavská, V Zápolí PRAHA 4			
Stupeň: RDS					
Odpovědný projektant: Ing. Jan Růžička		Podpis:		Název výkresu: DIO Situace širší vztahy 3 - 5. Etapa Umístění	
Vypracoval: Ing. Jan Růžička		Podpis:			
Id. číslo dok.:		24	D0067		
Formát:		2xA4	Měřítko:		
		08/2024			
					</