
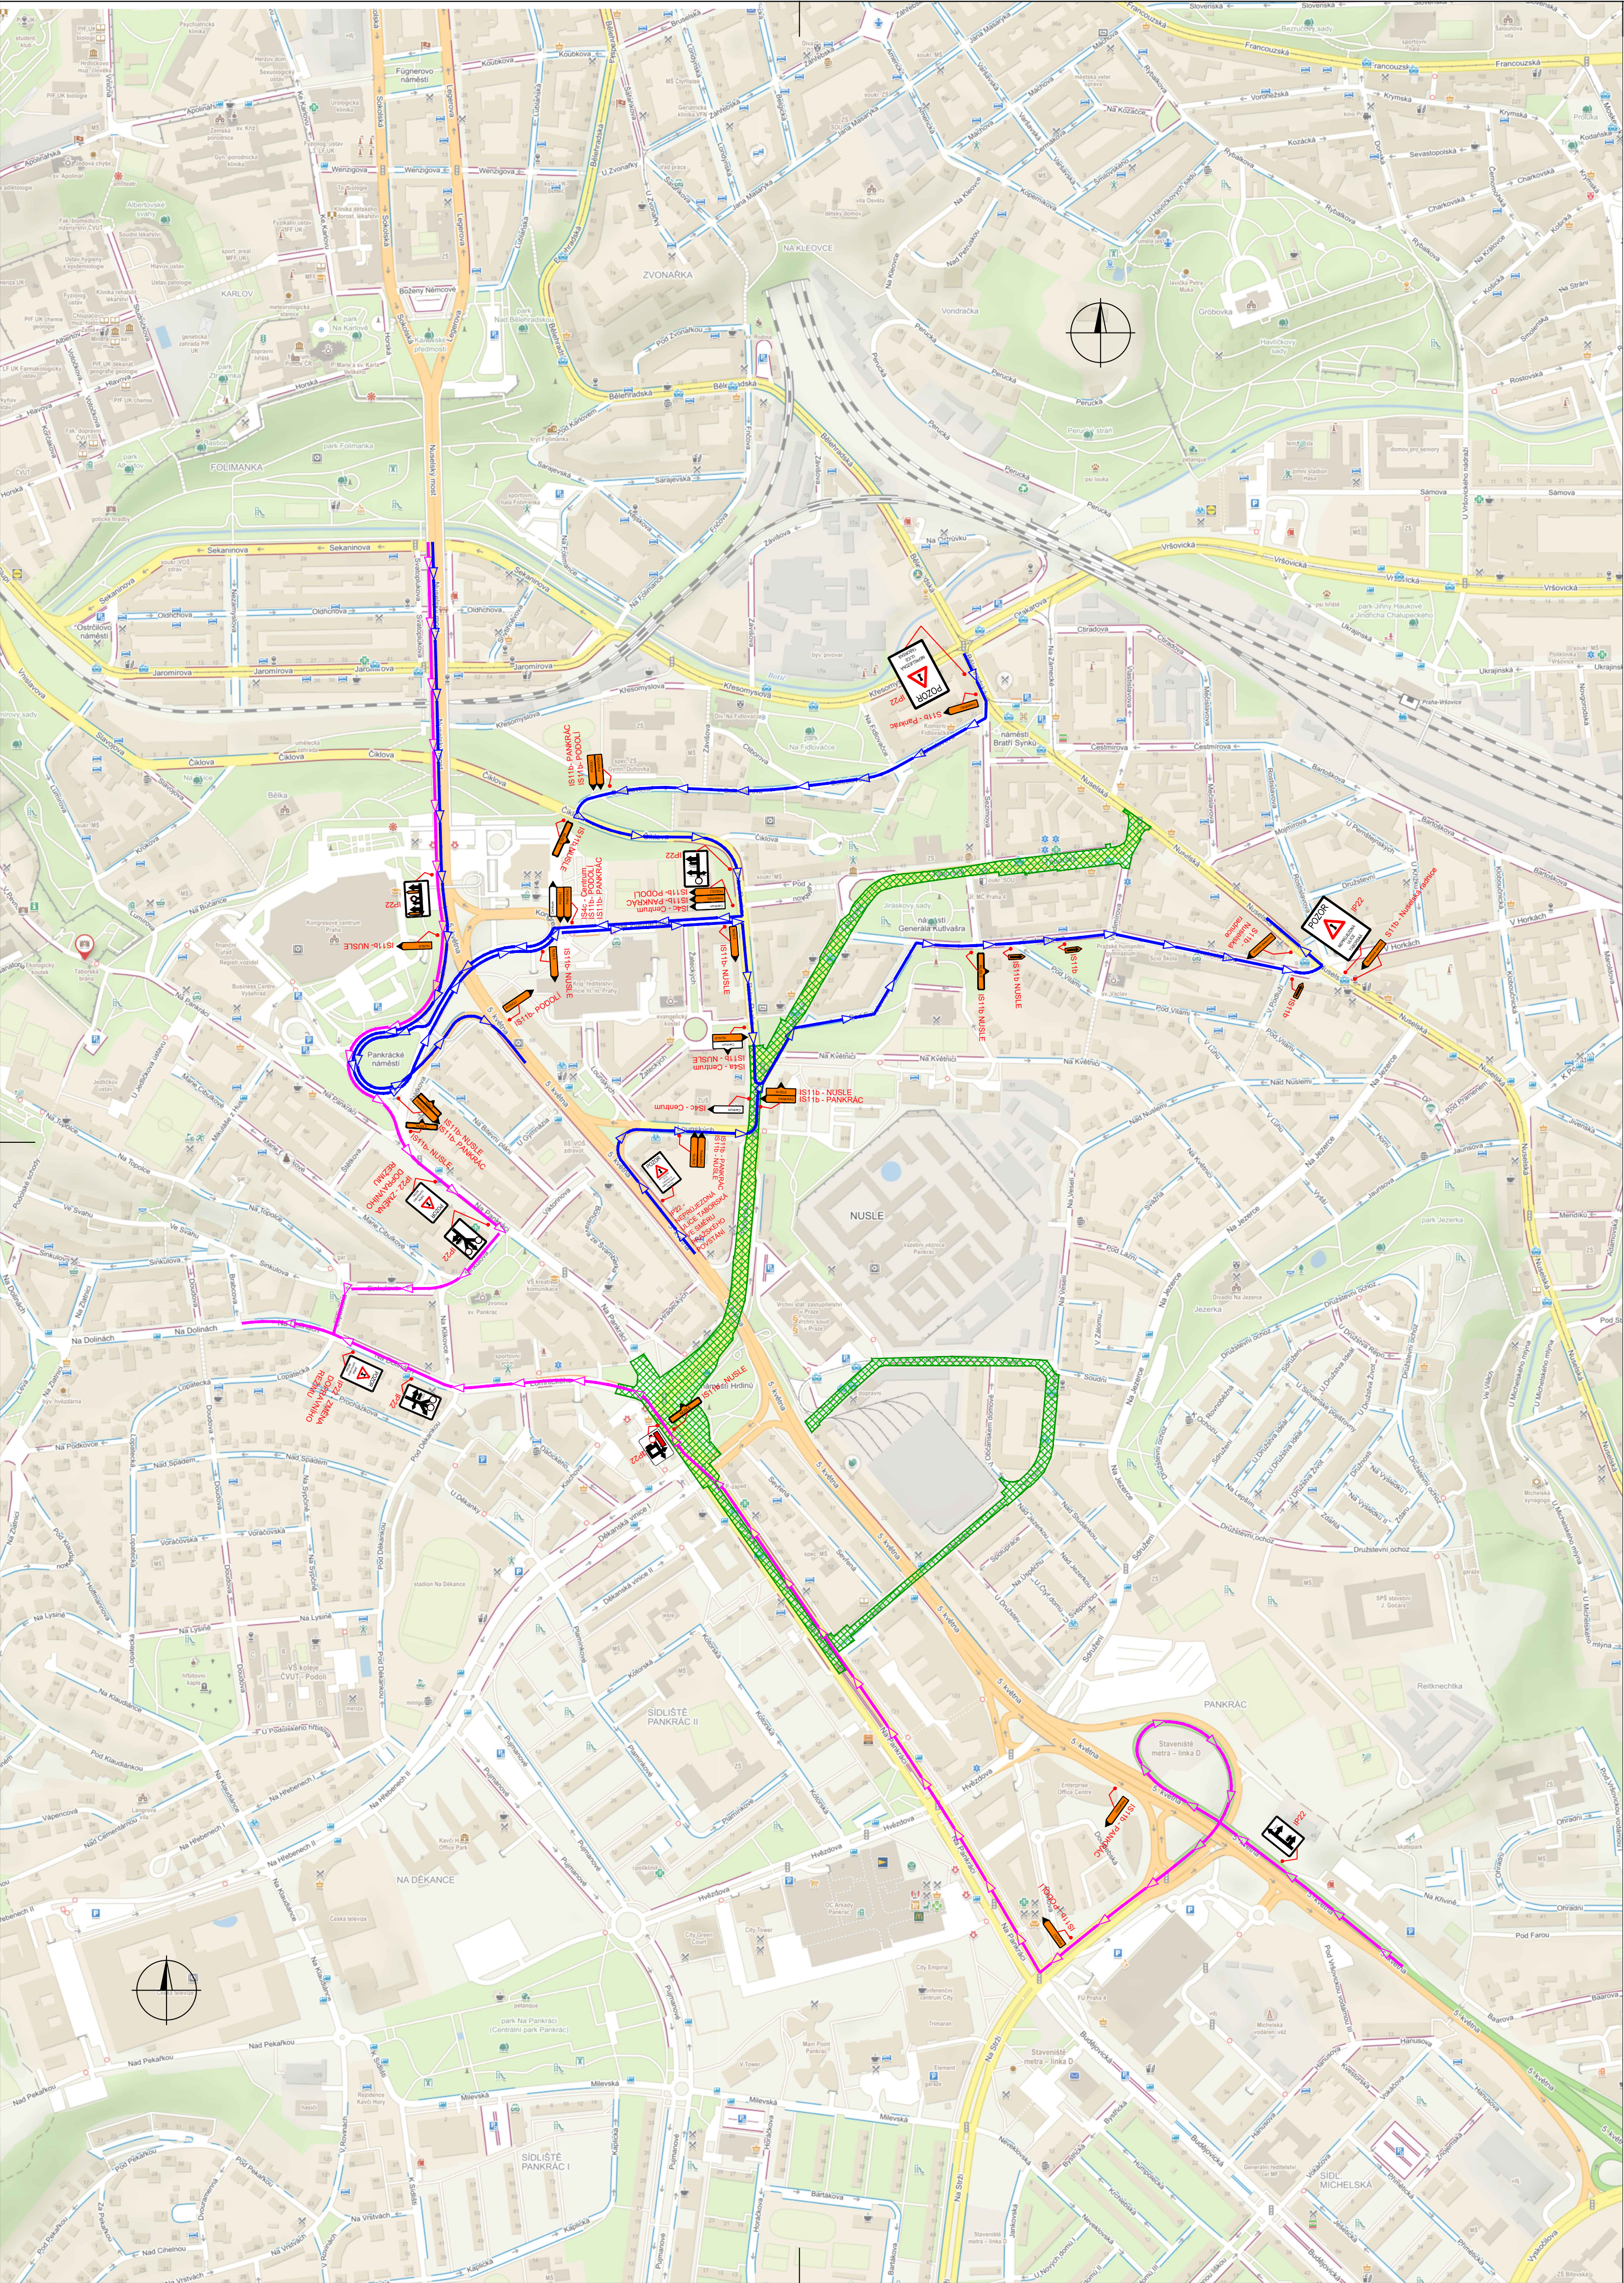


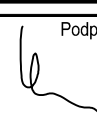

Legenda

-  Provizorní dopravní značení
-  Objížděná trasa - Pankrác
-  Objížděná trasa - Nusle
-  Zábor stavby 1 - 3. etapa

Změna:		Název změny:		Datum:		Provedl:		Podpis:	
		Dopravní podnik hlavního města Prahy, a.s. Sokolovská 217/42, 190 22 Praha 9				 METROPROJEKT Praha a.s. nám. I. P. Pavlova 2/1786 120 00 Praha 2			
METROPROJEKT Praha a.s. nám. I. P. Pavlova 2/1786 120 00 Praha 2 generální ředitel: Ing. David Krása tel.: +420 236 154 105 www.metroprojekt.cz info@metroprojekt.cz		 METROPROJEKT		Souprava číslo:					
HIP: Ing. Kamil Orálek tel. 296 154 217 Stupeň: ČISTOPIS DUR + DSP		Podpis: 		Název a účel díla: REKONSTRUKCE TRAMVAJOVÉ TRATI VLADIMÍROVA - TÁBORSKÁ - NA PANKRÁCI - NA VESELÍ - SOUDNÍ					
Zpracovatelský úřav: S60 - dopravních staveb tel. 296 154 247 Vedoucí úřav: Ing. Petr Zobal		Podpis: 		Název přílohy: DOKUMENTACE OBJEKTŮ A TECHNICKÝCH A TECHNOLOGICKÝCH ZAŘÍZENÍ D.2.2 Zásady dopravní inženýrských opatření				D	
Odpovědný projektant: Ing. Jan Růžička		Podpis: 		Název přílohy: DIO schéma širších vztahů Objížděné trasy IAD				Změna: -	
Vypracoval: Hana Ranochová		Podpis: 		Číslo příl.: 055					
Start. znak: V20/2040		Datum: 07/2020		Počet formátů: 6x A4		Měřítko: -		iČO: 18 7387 001/003/004 04 02 02	