
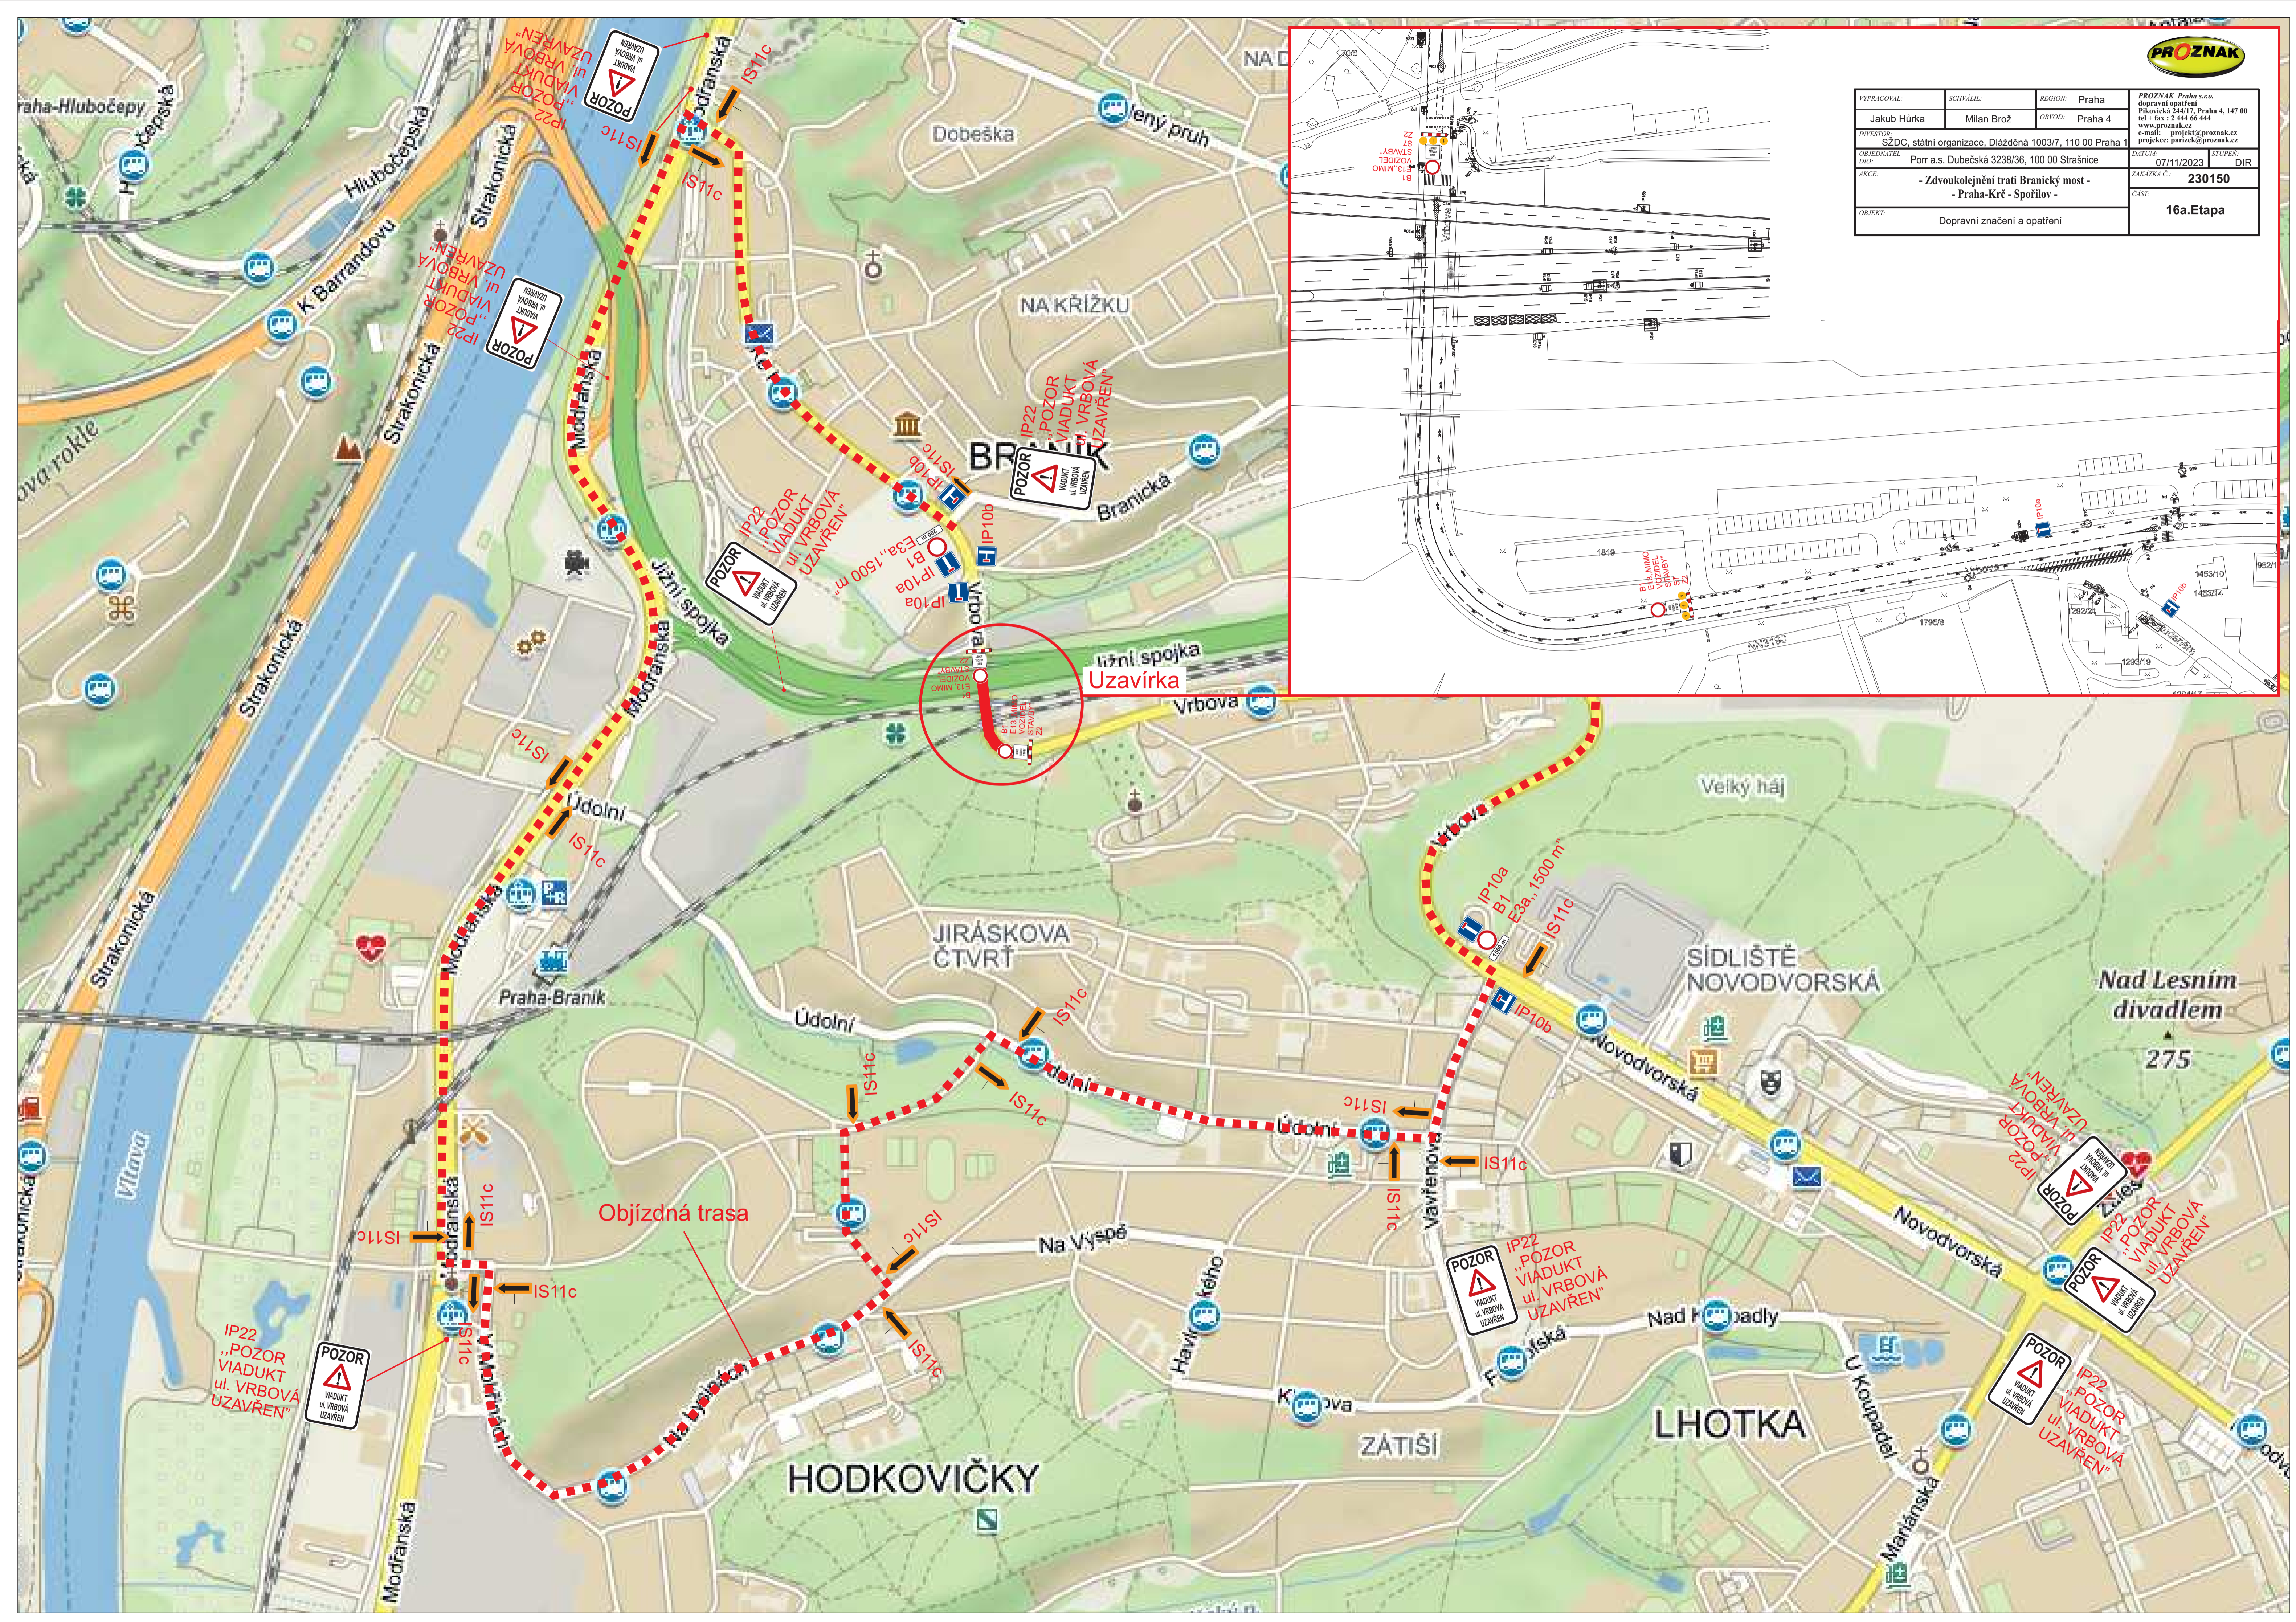


VYPRACOVAL:	SCHVÁLIL:	REGION:	Praha	PROZNAK Praha s.r.o. dopravní opatření Přikovická 244/17, Praha 4, 147 00 tel + fax : 2 444 66 444 www.proznak.cz e-mail: projekt@proznak.cz projekce: parizek@proznak.cz
Jakub Húrka	Milan Brož	OBVOD:	Praha 4	
INVESTOR:	SŽDC, státní organizace, Dlážděná 1003/7, 110 00 Praha 1			PROJEKT:
ORIENTAČNÍ PRŮJEM:	Porr a.s. Dubečská 3238/36, 100 00 Strašnice			DATA:
AKCE:	- Zdvukolejné trati Branický most - - Praha-Krč - Spořilov -			ZAKAZKA Č.:
OBJEKT:	Dopravní značení a opatření			230150
				STUPEŇ:
				DIR:
				ČÍSLO:
				16a.Etapa

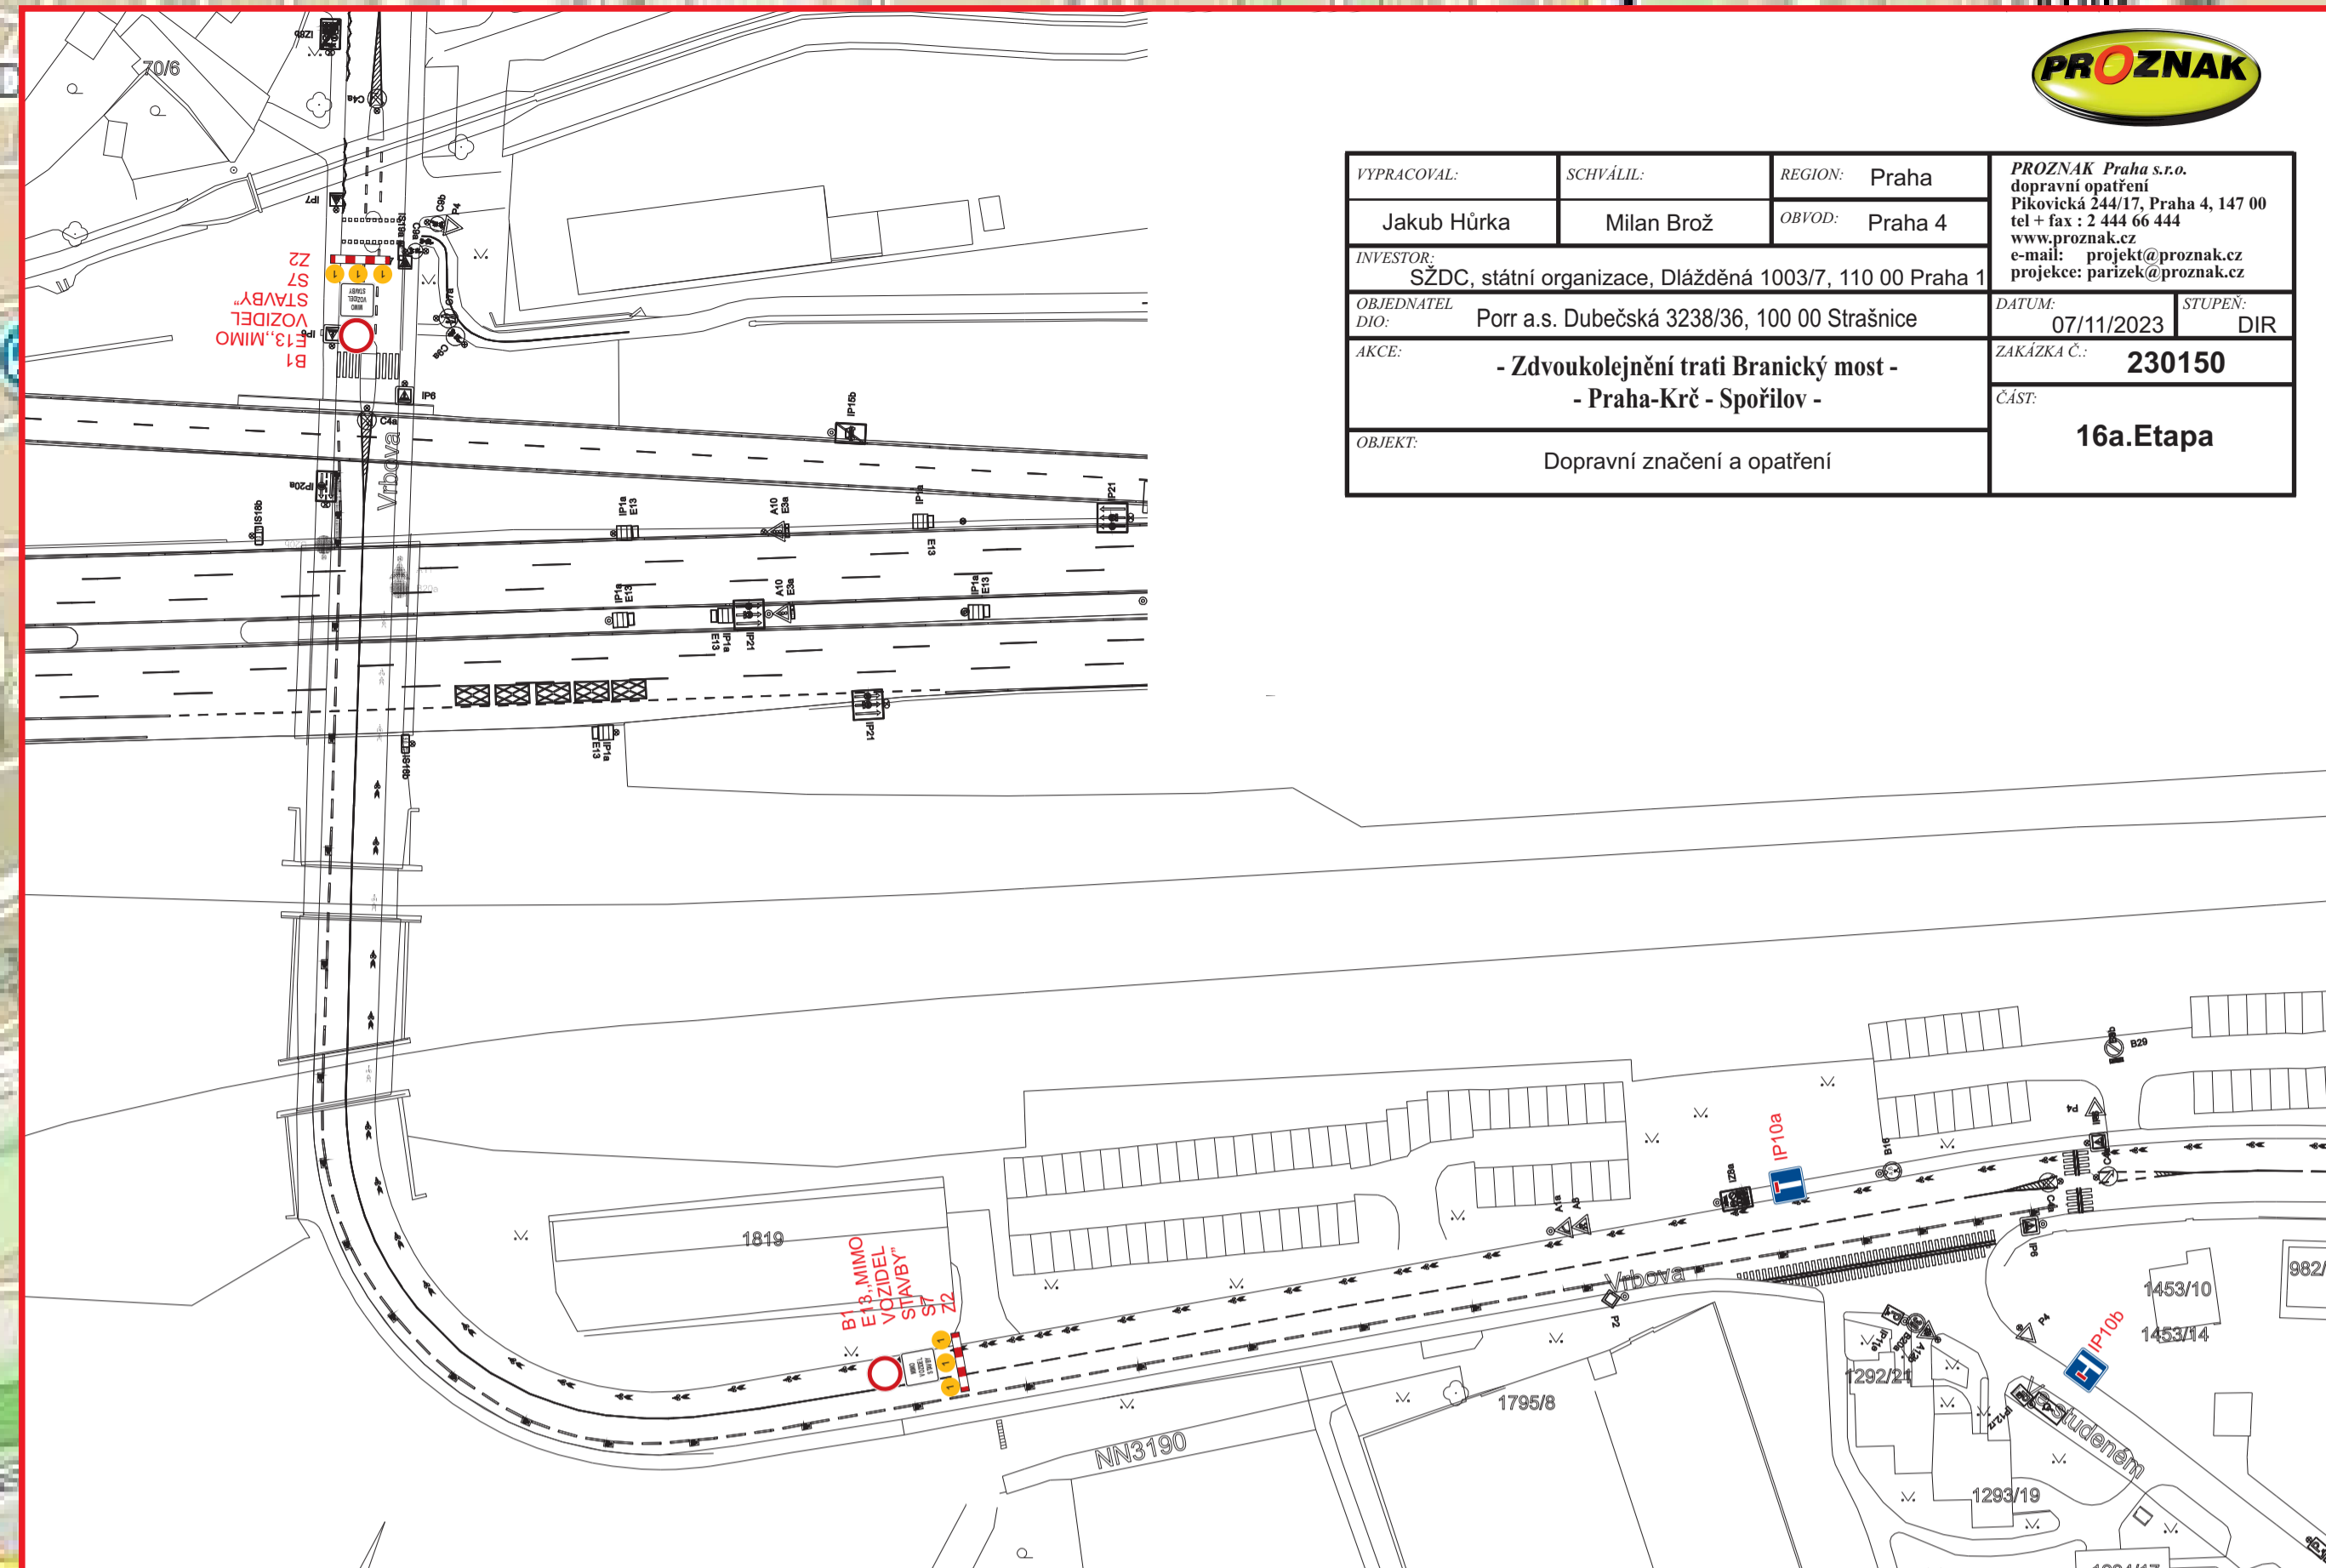

Uzavírka

Objízdná trasa

IP22
„POZOR
VIADUKT
ULI VRBOVÁ
UZAVŘEN“



IP22
„POZOR
VIADUKT
ULI VRBOVÁ
UZAVŘEN“

IP22
„POZOR
VIADUKT
ULI VRBOVÁ
UZAVŘEN“



IP22
„POZOR
VIADUKT
ULI VRBOVÁ
UZAVŘEN“



IP22
„POZOR
VIADUKT
ULI VRBOVÁ
UZAVŘEN“



IP22
„POZOR
VIADUKT
ULI VRBOVÁ
UZAVŘEN“



IP22
„POZOR
VIADUKT
ULI VRBOVÁ
UZAVŘEN“

