


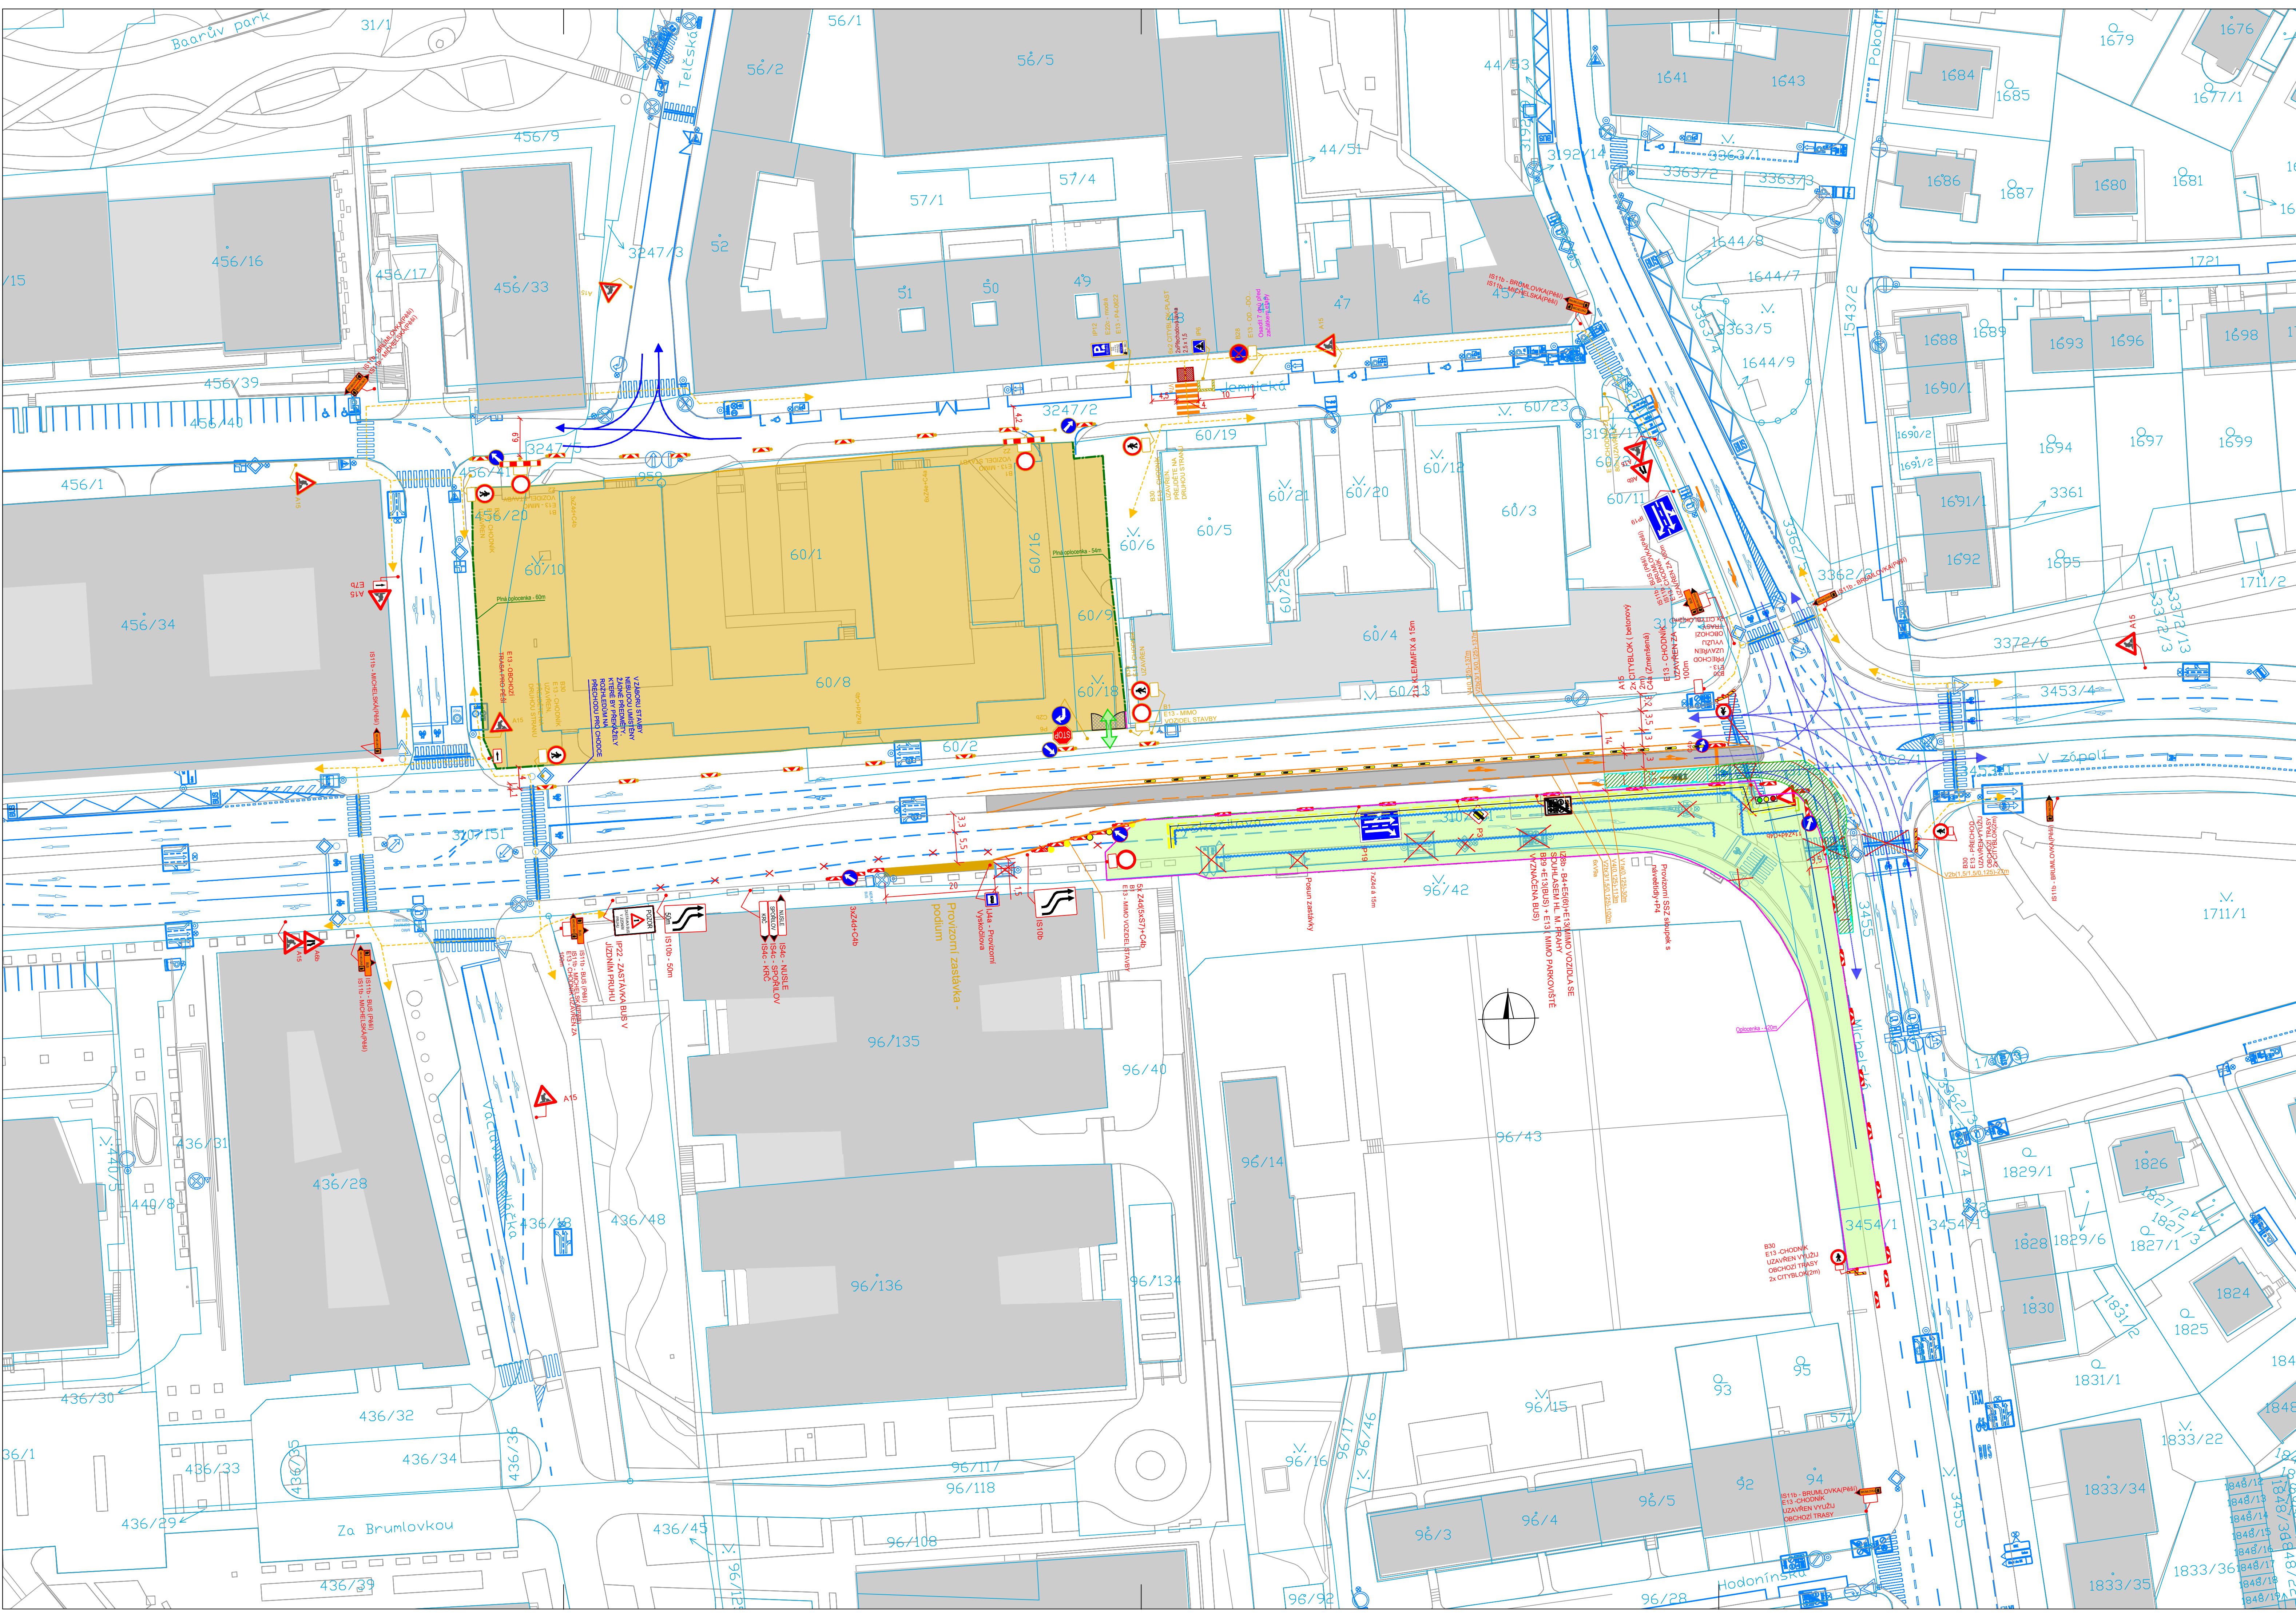

- Legenda:**
- Provizorní značení
 - Provizorní značení - Cizí investor v koordinaci - výstavba objektu Hila
 - Stávající značení
 - DZ zakryté
 - Pěší trasy
 - Dopravní směry IAD
 - Zábor stavby
 - Zábor stavby - Cizí investor v koordinaci - výstavba objektu Hila
 - Provizorní komunikace
 - Provizorní chodníky/ zakrytí rabátek
 - Krátkodobý zábor stavby
 - Zaměření
 - Katastr

Projektant: DIO Consult Prague s.r.o. U Smaltovny 245/16 170 00 Praha 7 tel.: +420 603 325 759 www.dio-consult.cz info@dio-consult.cz		Objednatel: PASSERINVEST GROUP, a. s. Ing. Jiří Kolář Želetavská 1520/1, 140 00 Praha 4		Souprava č.:	
Investor: PASSERINVEST GROUP, a. s. 1526/146 00 Praha 4		Název díla: Polyfunkční objekt Orion - síť Vyskočilova, Michelská, Želetavská, V Zápoli PRAHA 4		Znak:	
Stupeň: RDS		Název výseku: DIO Situace 5. Etapa Horkovod+Plynovod+vodovod - Vyskočilova		Číslo příjmu:	
Odpovědný projektant: Ing. Jan Růžička		Podpis:		Znak:	
Výkon:		Podpis:		Číslo příjmu:	
Ing. Jan Růžička		Podpis:		Číslo příjmu:	
M. 24		D0067		Datum:	
Formát:		10xA4		Měřítko:	
				1:500	
				Vydáno 17.01.2025	